


図面番号 67-09

阿賀野市(水原地区)道路台帳平面図

(道路台帳)



67-03	67-04	67-05
67-08	67-09	67-10
67-12	67-14	67-15

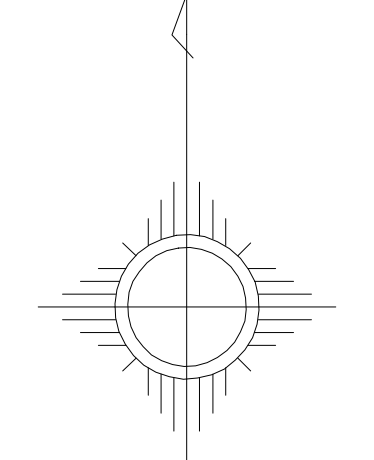


Legend and scale information:

- 道路番号: Road Number
- 道路幅員: Road Width
- 道路種別: Road Type
- 道路名称: Road Name
- 道路状況: Road Status
- 道路関係: Road Relationship
- 道路利用: Road Use
- 道路管理: Road Management
- 道路計画: Road Planning
- 道路調査: Road Survey
- 道路設計: Road Design
- 道路施工: Road Construction
- 道路維持: Road Maintenance
- 道路安全: Road Safety
- 道路環境: Road Environment
- 道路文化: Road Culture
- 道路経済: Road Economy
- 道路社会: Road Society
- 道路政治: Road Politics
- 道路法律: Road Law
- 道路行政: Road Administration
- 道路教育: Road Education
- 道路研究: Road Research
- 道路開発: Road Development
- 道路革新: Road Innovation
- 道路未来: Road Future

Scale: 1:500

阿賀野市(水原地区)道路台帳平面図

平成16年測量
撮影 平成17年
測図 平成18年9月
編纂 令和7年3月
発行 令和7年3月

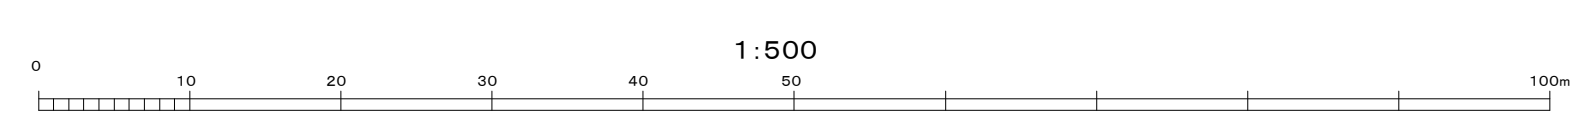

図面番号	67-09
調査年月日	令和7年3月21日