

# 阿賀野都市計画総括図


阿賀野都市計画下水道の変更(阿賀野市決定)  
 阿賀野市公共下水道  
 (新井郷川処理区・安田処理区)  
 総括図(汚水) 縮尺 1:25,000

位置図




## 阿賀野市公共下水道(新井郷川処理区)

既計画決定面積 約 357ha  
 追加計画決定面積 約 3ha  
 合計計画決定面積 約 360ha

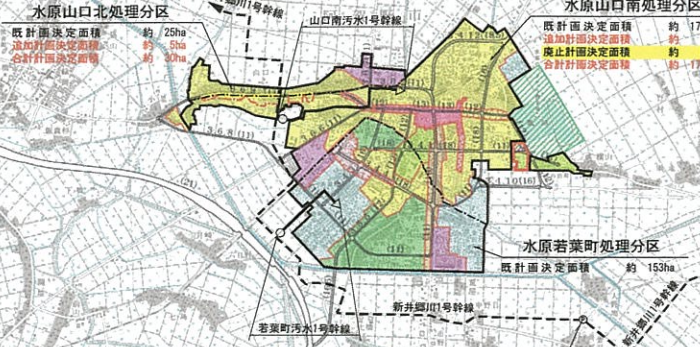

## 阿賀野市公共下水道(安田処理区)

既計画決定面積 約 249ha  
 追加計画決定面積 約 8ha  
 廃止計画決定面積 約 6ha  
 合計計画決定面積 約 251ha

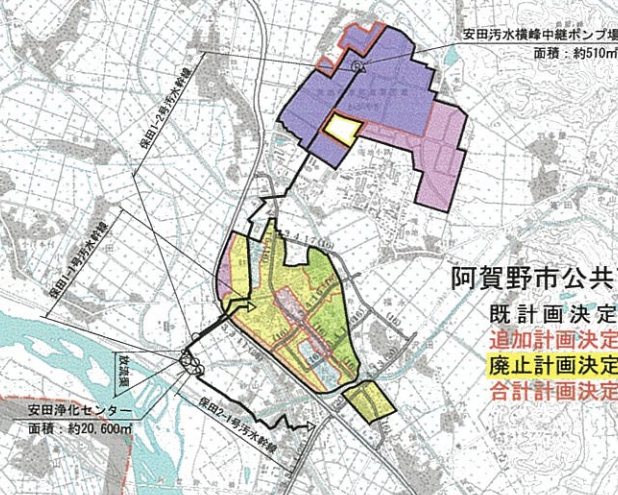

記号	名称
[Red outline]	既計画決定区域
[Orange outline]	追加・変更計画決定区域
[Green outline]	廃止計画決定区域
[Black line]	既計画決定幹線管渠
[Red dashed line]	既計画決定処理分区分界
[Orange dashed line]	変更計画決定処理分区分界
[Green dashed line]	廃止計画決定処理分区分界
[P in circle]	既計画決定ポンプ場
[P in circle with dot]	既計画決定未処理場
[Blue dashed line]	流域下水道幹線管渠

区域・地域	面積ha	備考
行政区域	約 19,272	
都市計画区域	約 14,913	昭和37年7月1日国土地利用計画法(都市)施行期前(昭和37年4月1日)に制定された都市計画区域(変更)平成22年4月1日現在
用途地域	約 613	昭和49年4月1日国土地利用計画法(用途地域)施行期前(昭和49年4月1日)に制定された用途地域(変更)平成22年4月1日現在
準防火地域	約 33	昭和49年4月1日国土地利用計画法(準防火地域)施行期前(昭和49年4月1日)に制定された準防火地域(変更)平成22年4月1日現在

用途地域	面積ha	建ぺい率	容積率	外壁の築造物の延面積の長さの限度	高さの限度
第一種低層住居専用地域	約 7.5	50	80	1.5m	10m
第一種中高層住居専用地域	約 67	50	80	1.0m	10m
第二種中高層住居専用地域	約 8.2	50	100	1.0m	10m
第一種住居地域	約 50	60	200	-	-
第二種住居地域	約 40	60	200	-	-
準住居地域	約 238	60	200	-	-
近隣商業地域	約 2.2	60	200	-	-
商業地域	約 18	60	200	-	-
準工業地域	約 10	80	400	-	-
工業地域	約 65	60	200	-	-
工業地域	約 92	60	200	-	-
用途地域外	合計	約 613	-	-	-

都市施設	備考
都市計画道路	18路線・総延長41,330m
駅前広場	昭和31年8月6日決定 0.35ha
立体交差	
都市計画駐車場	1箇所
都市計画公園	1箇所
都市計画火葬場	1箇所

番号	路線名称	幅員(m)	延長(m)	車線数	決定・最終変更年月日	備考
3.4.1	下条日の出線	11~18	1,640	2	S31.8.6決定 H19.4.1変更	
3.6.2	天朝大路線	11~18	2,140	2	S31.8.6決定 H19.4.1変更	
3.4.3	向野大路線	16	1,020	2	S31.8.6決定 H19.4.1変更	
3.4.4	水原停車場線	11~18	2,670	2	S31.8.6決定 H19.4.1変更	駅前広場3,500㎡
3.5.5	下町百津線	12~18.5	2,240	2	S31.8.6決定 H19.4.1変更	
3.6.6	新井郷川線	11	880	2	S31.8.6決定 H19.4.1変更	
3.6.7	長洲水原線	11	480	2	S31.8.6決定 H19.4.1変更	
3.6.8	百津小里線	11~18	2,770	2	S31.8.6決定 H19.4.1変更	
3.6.9	山口外線	11~13	3,760	2	S31.8.6決定 H19.4.1変更	
3.4.10	中島線	16	540	2	H11.4.15決定 H19.4.1変更	
3.3.11	阿賀野ハイパス	21~28	13,480	4	H11.3.9決定 H19.4.1変更	
3.4.12	北本町線	18.5	1,040	2	H11.3.9決定 H19.4.1変更	
3.4.13	国道280号	20	880	2	S63.3.29決定 H19.4.1変更	
3.3.14	白根安田線	25	930	4	S63.3.29決定 H19.4.1変更	
3.4.15	寺社保田久保線	16	3,260	2	S63.3.29決定 H19.4.1変更	
3.4.16	横町門前線	16	1,000	2	S63.3.29決定 H19.4.1変更	
3.4.17	米町門前電下線	16	1,530	2	S63.3.29決定 H19.4.1変更	
3.4.18	横町城の内電下線	16	1,060	2	S63.3.29決定 H19.4.1変更	
合計	18路線	-	41,330	-	-	-

番号	名称	面積(㎡)	構造	決定・最終変更年月日	備考
1	福淵市営駐車場	約 5,300	広場式	S43.10.8決定 H22.4.1変更	約142台

番号	名称	位置	面積(㎡)	決定・最終変更年月日	備考
1	阿賀北広域組合葬場	阿賀野市下条字千刈	約 9,200	H23.1.13決定	

番号	名称	種別	面積(ha)	決定・最終変更年月日	備考
8.5.1	福淵水きん公園	特殊公園	約 30.4	S50.2.7決定 H19.4.1変更	

平成二十六年四月印刷

新潟県阿賀野市役所

