


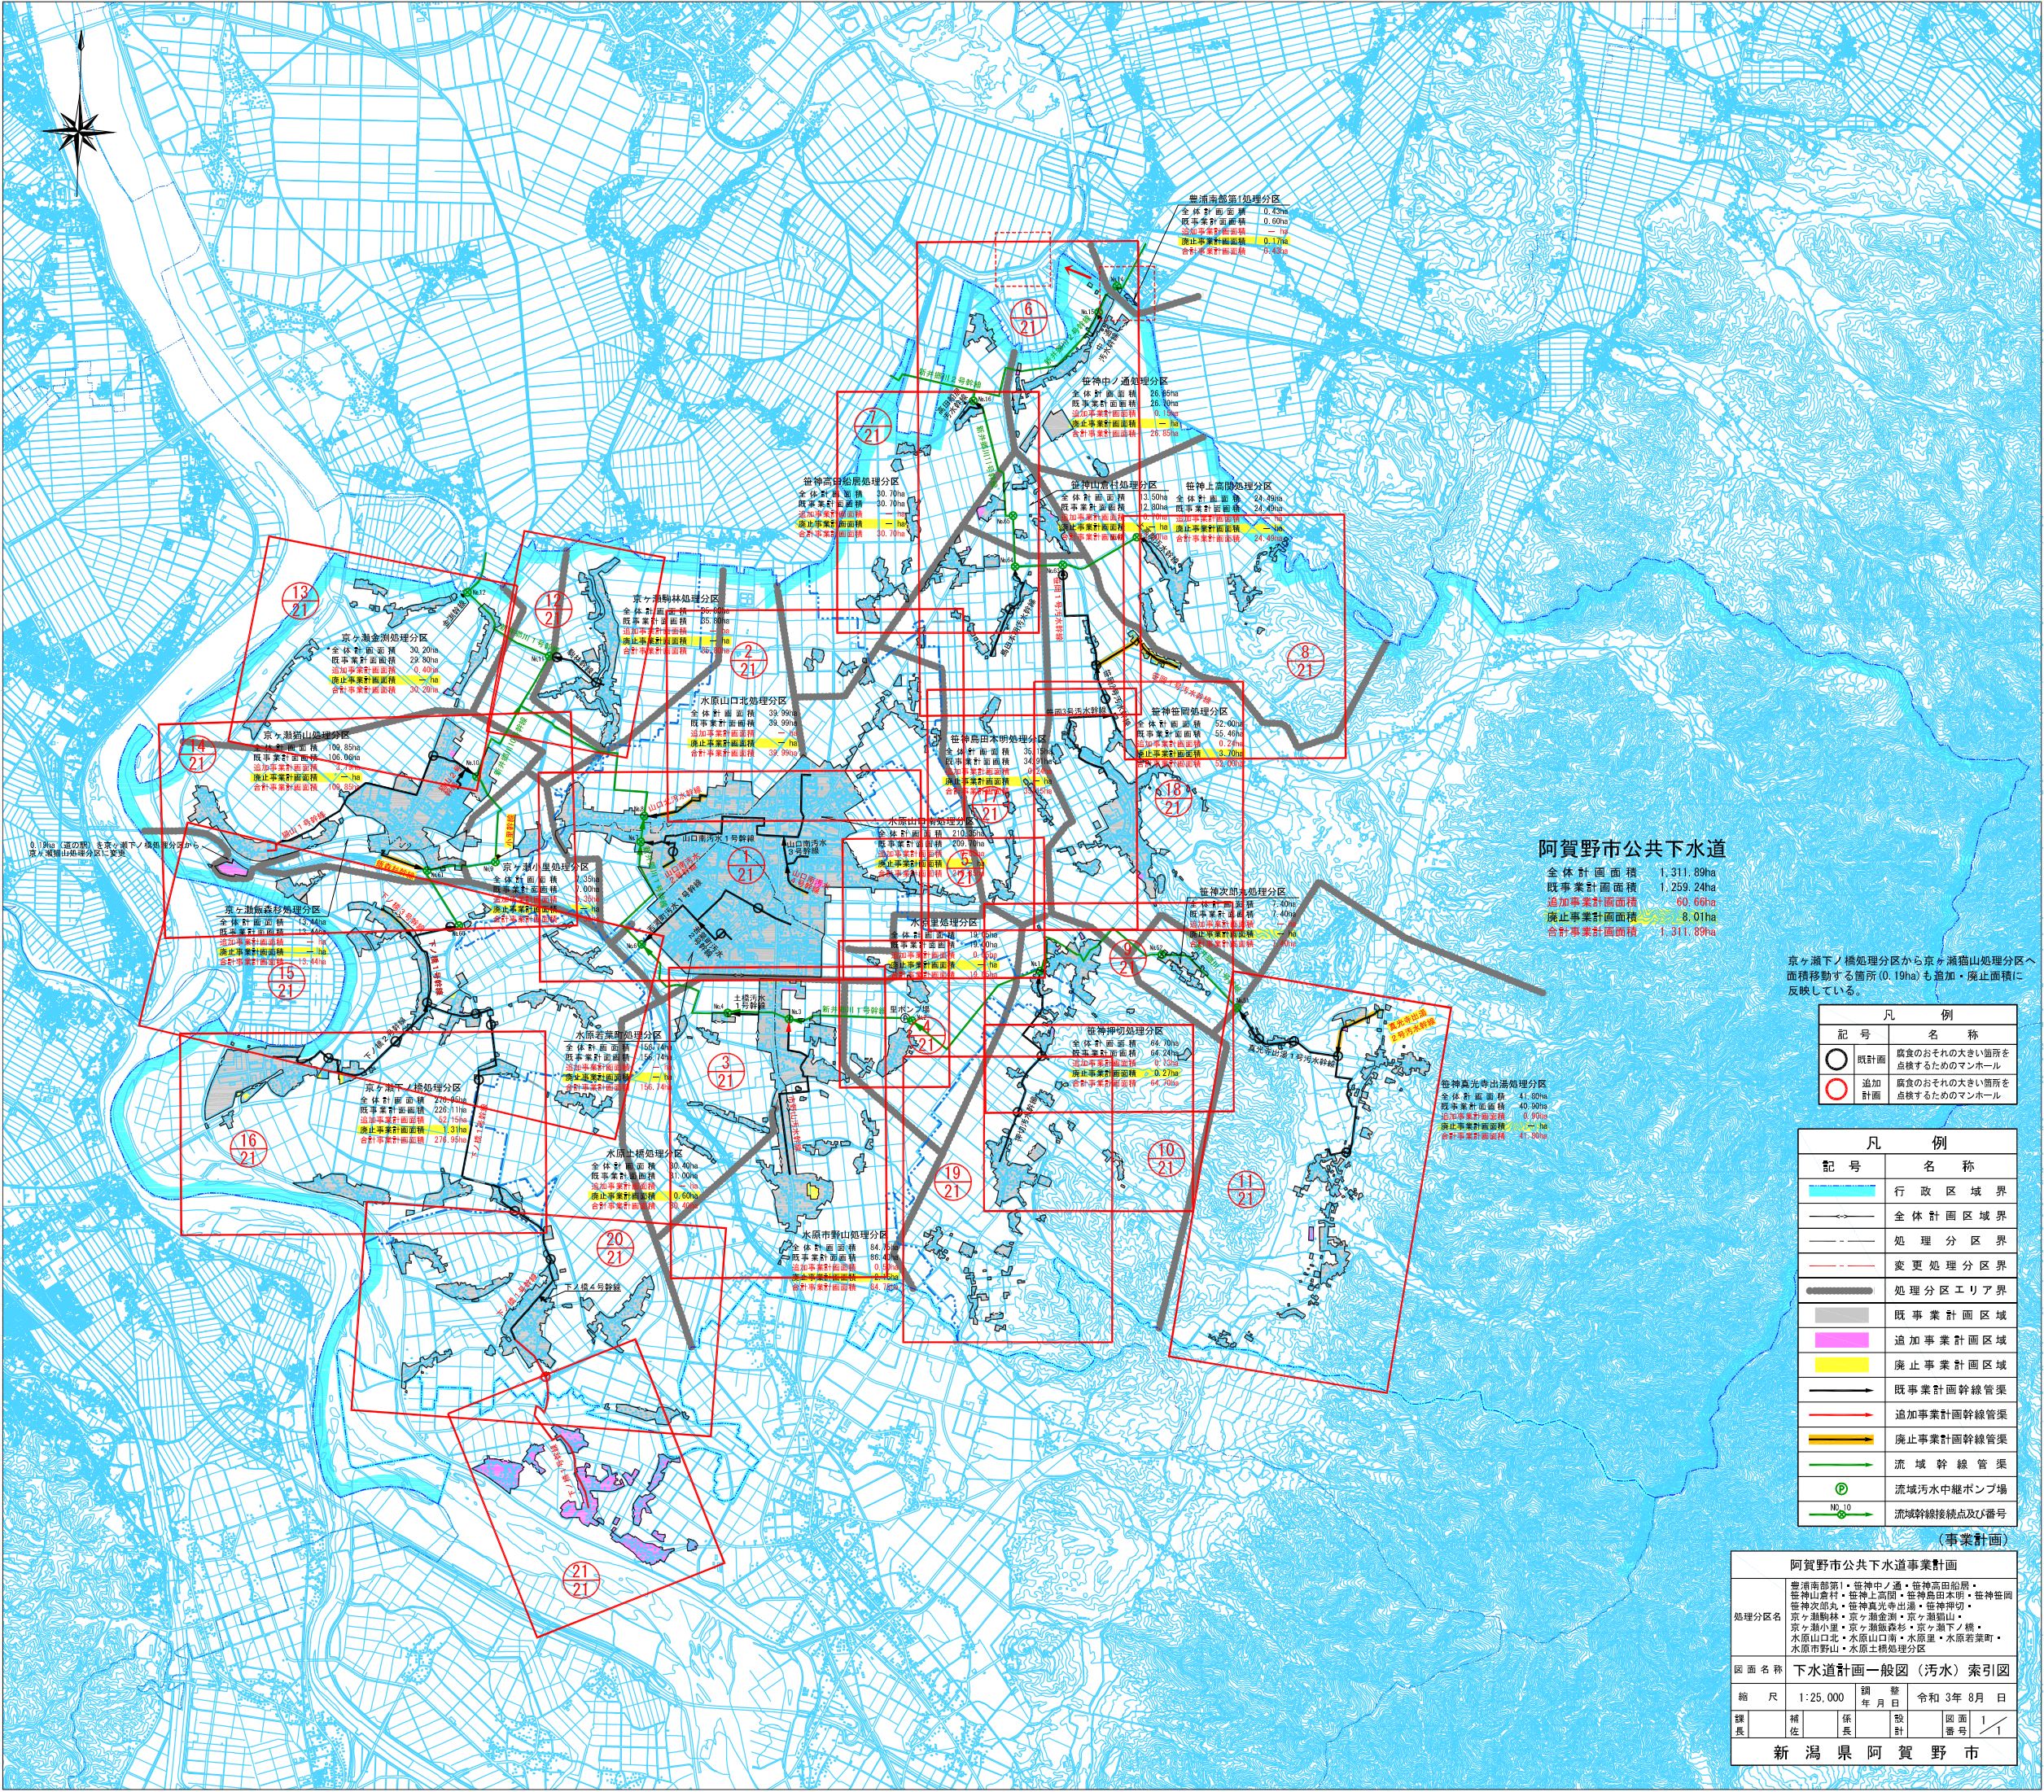

阿賀野市公共下水道

全体計画面積 1,311.89ha
既事業計画面積 1,259.24ha
追加事業計画面積 60.66ha
廃止事業計画面積 8.01ha
合計事業計画面積 1,311.89ha

京ヶ瀬下ノ橋処理分区分から京ヶ瀬猫山処理分区分へ面積移動する箇所(0.19ha)も追加・廃止面積に反映している。

凡 例	
記 号	名 称
○	既計画
○	追加計画

凡 例	
記 号	名 称
	行政区域界
	全体計画区域界
	処理分区分界
	変更処理分区分界
	処理分区分エリア界
	既事業計画区域
	追加事業計画区域
	廃止事業計画区域
	既事業計画幹線管渠
	追加事業計画幹線管渠
	廃止事業計画幹線管渠
	流域幹線管渠
	流域汚水中継ポンプ場
	流域幹線接続点及び番号

(事業計画)

阿賀野市公共下水道事業計画	
処理分区分名	豊清南部第1・笹神中ノ通・笹神高田船屋・笹神山倉村・笹神上高岡・笹神島田本明・笹神笹間・笹神次郎丸・笹神真光寺出湯・笹神神切・京ヶ瀬船林・京ヶ瀬金測・京ヶ瀬猫山・京ヶ瀬小里・京ヶ瀬猫森・京ヶ瀬下ノ橋・水原山口北・水原山口南・水原里・水原若葉町・水原市野山・水原土橋処理分区分
図面名称	下水道計画一般図(汚水)索引図
縮尺	1:25,000
調年	令和 3 年 8 月
日	日
課長	補佐
係長	係
設計	図面番号
1	1
新 潟 県 阿 賀 野 市	