


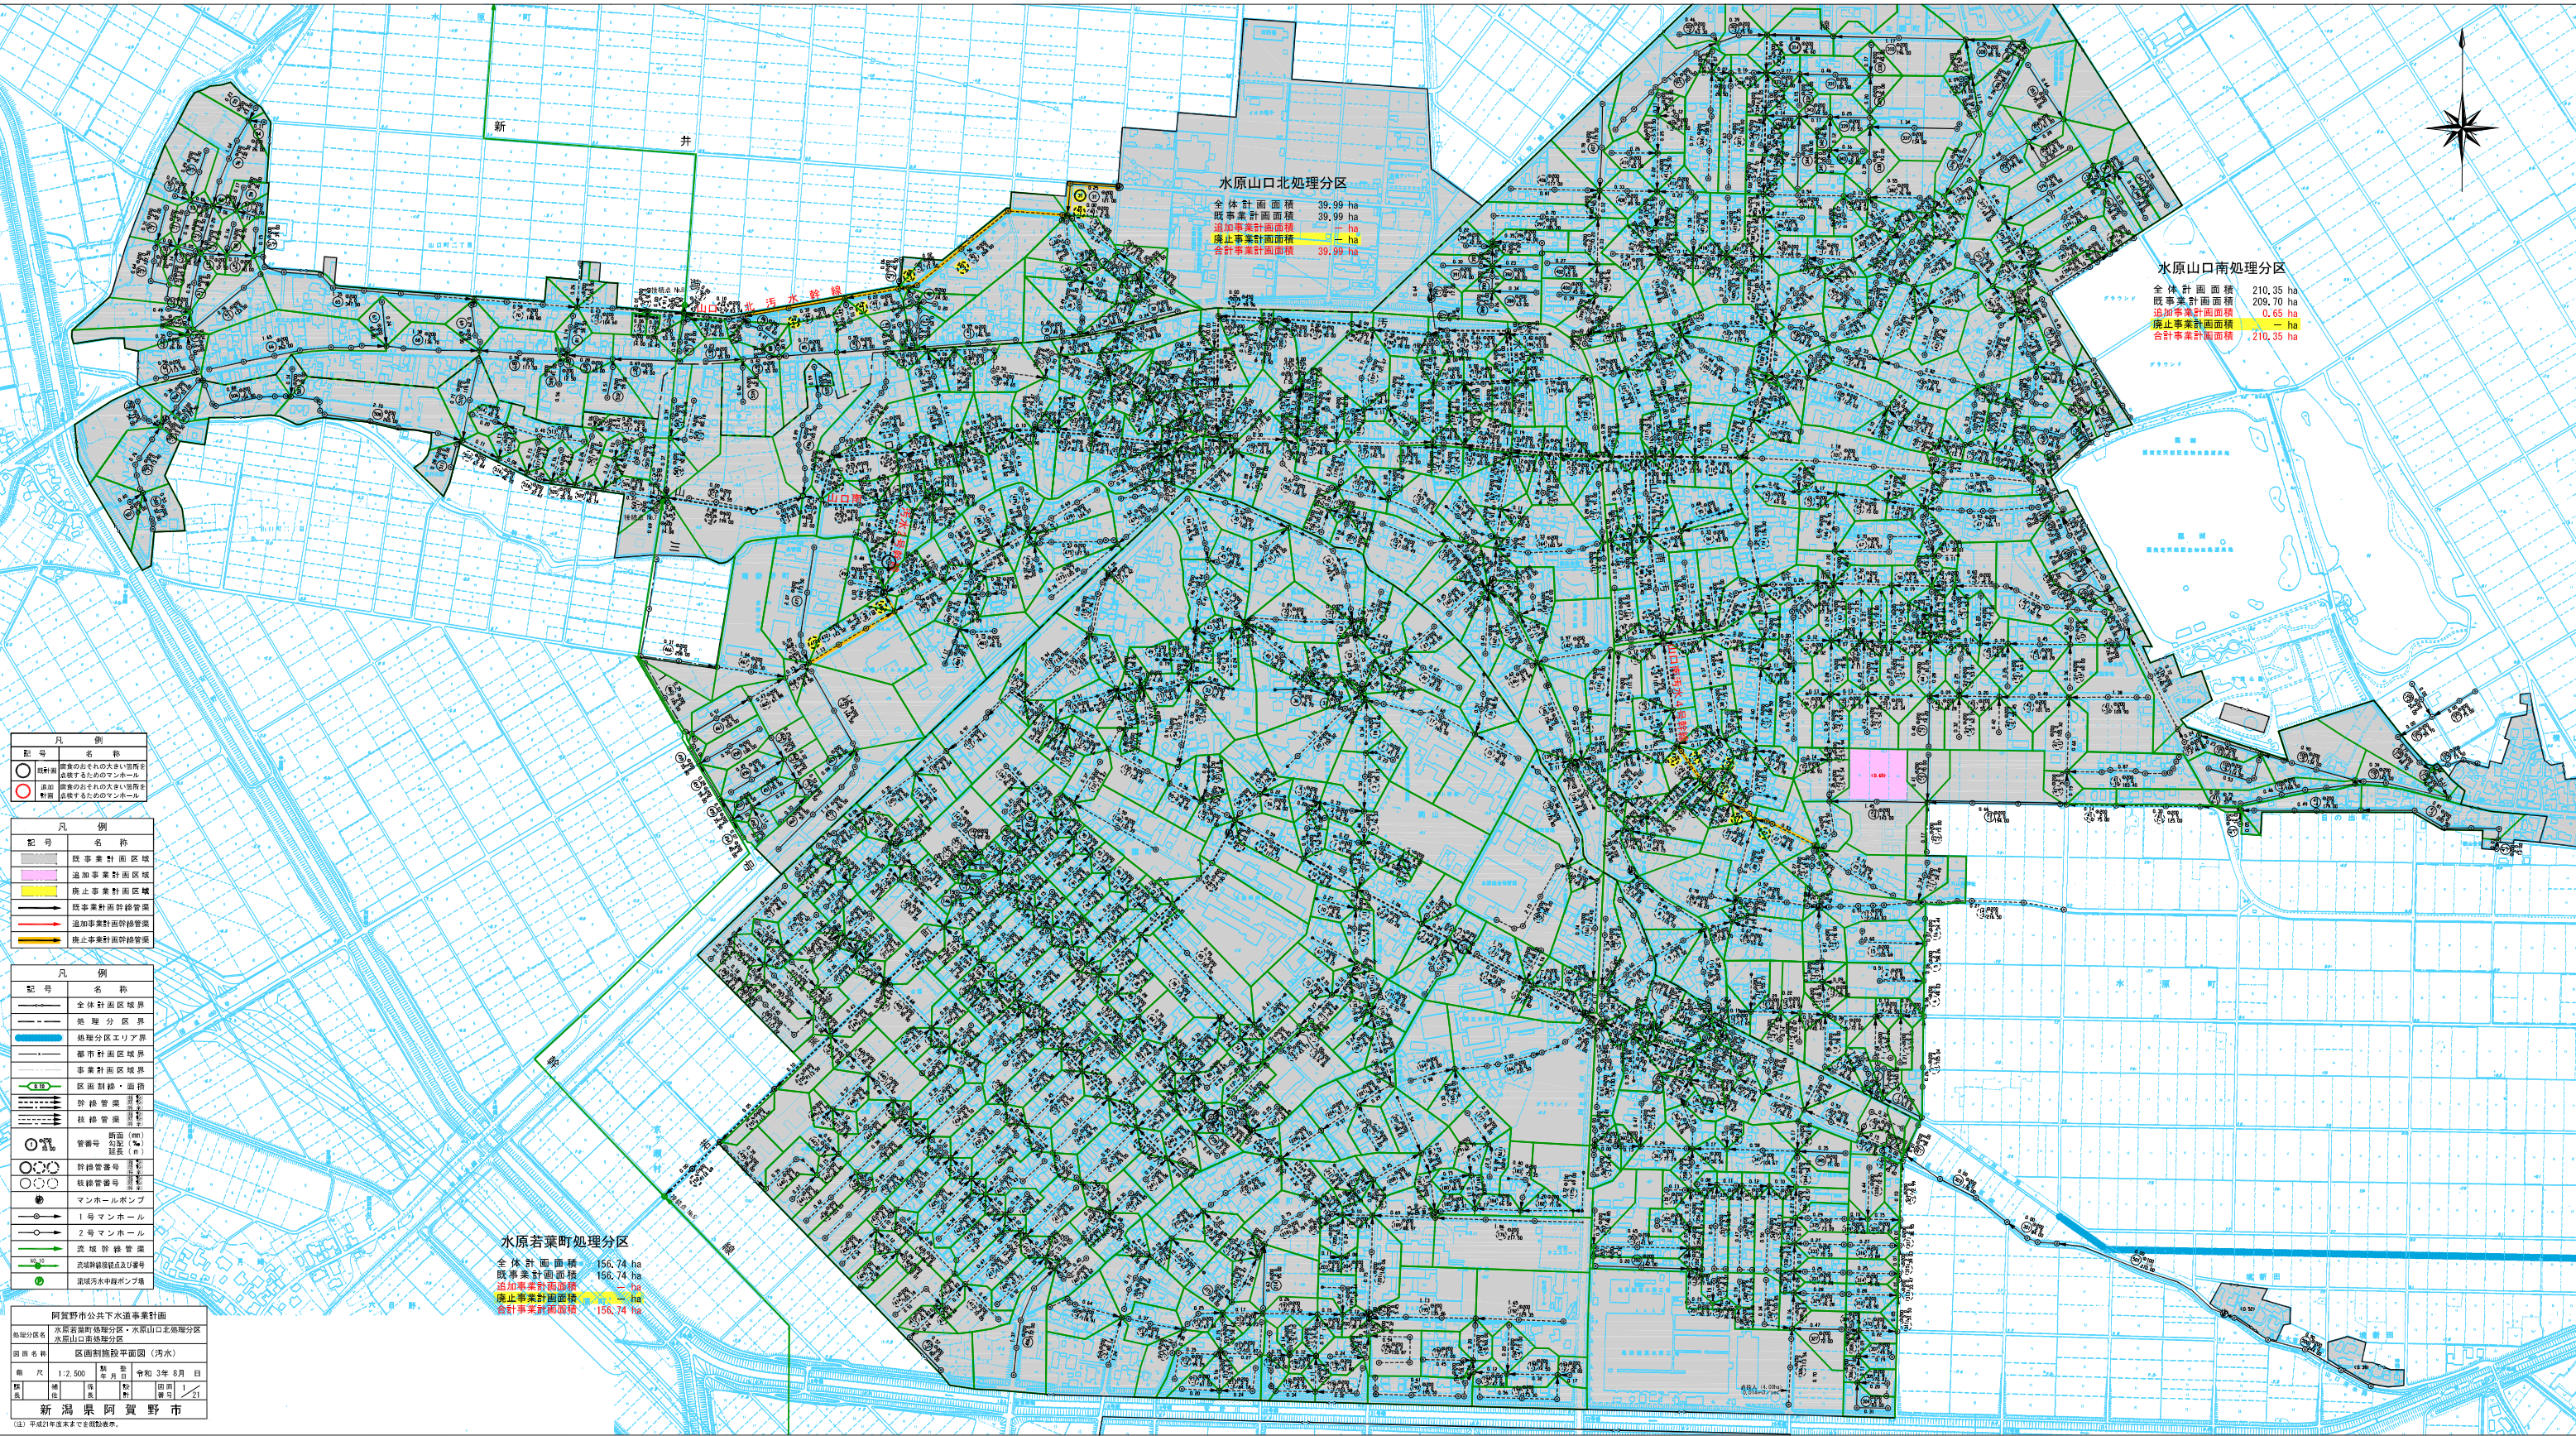

凡	例
記号	名称
	既設管
	追加管
	廃止管

凡	例
記号	名称
	既設事業計画区域
	追加事業計画区域
	廃止事業計画区域
	既設事業計画管線
	追加事業計画管線
	廃止事業計画管線

凡	例
記号	名称
	全体計画区域界
	処理分区域界
	処理分区域エリア界
	都市計画区域界
	事業計画区域界
	区画割線・道路
	幹線管渠
	枝線管渠
	管渠号
	幹線管渠号
	枝線管渠号
	マンホールポンプ
	1号マンホール
	2号マンホール
	流域幹線管渠
	流域幹線管渠点及び番号
	流域汚水干線ポンプ場

阿賀野市公共下水道事業計画			
水原若菜町処理分区分区・水原山口北処理分区分区・水原山口南処理分区分区			
区域割線図(汚水)			
縮尺	1:2,500	製図年月日	令和3年8月
編者	新潟県建設部	製図者	1/21

新潟県阿賀野市

(注)平成21年度策定で最終版。

水原山口北処理分区分区

全体計画面積	39.99 ha
既設事業計画面積	39.99 ha
追加事業計画面積	— ha
廃止事業計画面積	— ha
合計事業計画面積	39.99 ha

水原山口南処理分区分区

全体計画面積	210.35 ha
既設事業計画面積	209.70 ha
追加事業計画面積	0.65 ha
廃止事業計画面積	— ha
合計事業計画面積	210.35 ha

水原若菜町処理分区分区

全体計画面積	156.74 ha
既設事業計画面積	156.74 ha
追加事業計画面積	— ha
廃止事業計画面積	— ha
合計事業計画面積	156.74 ha

