



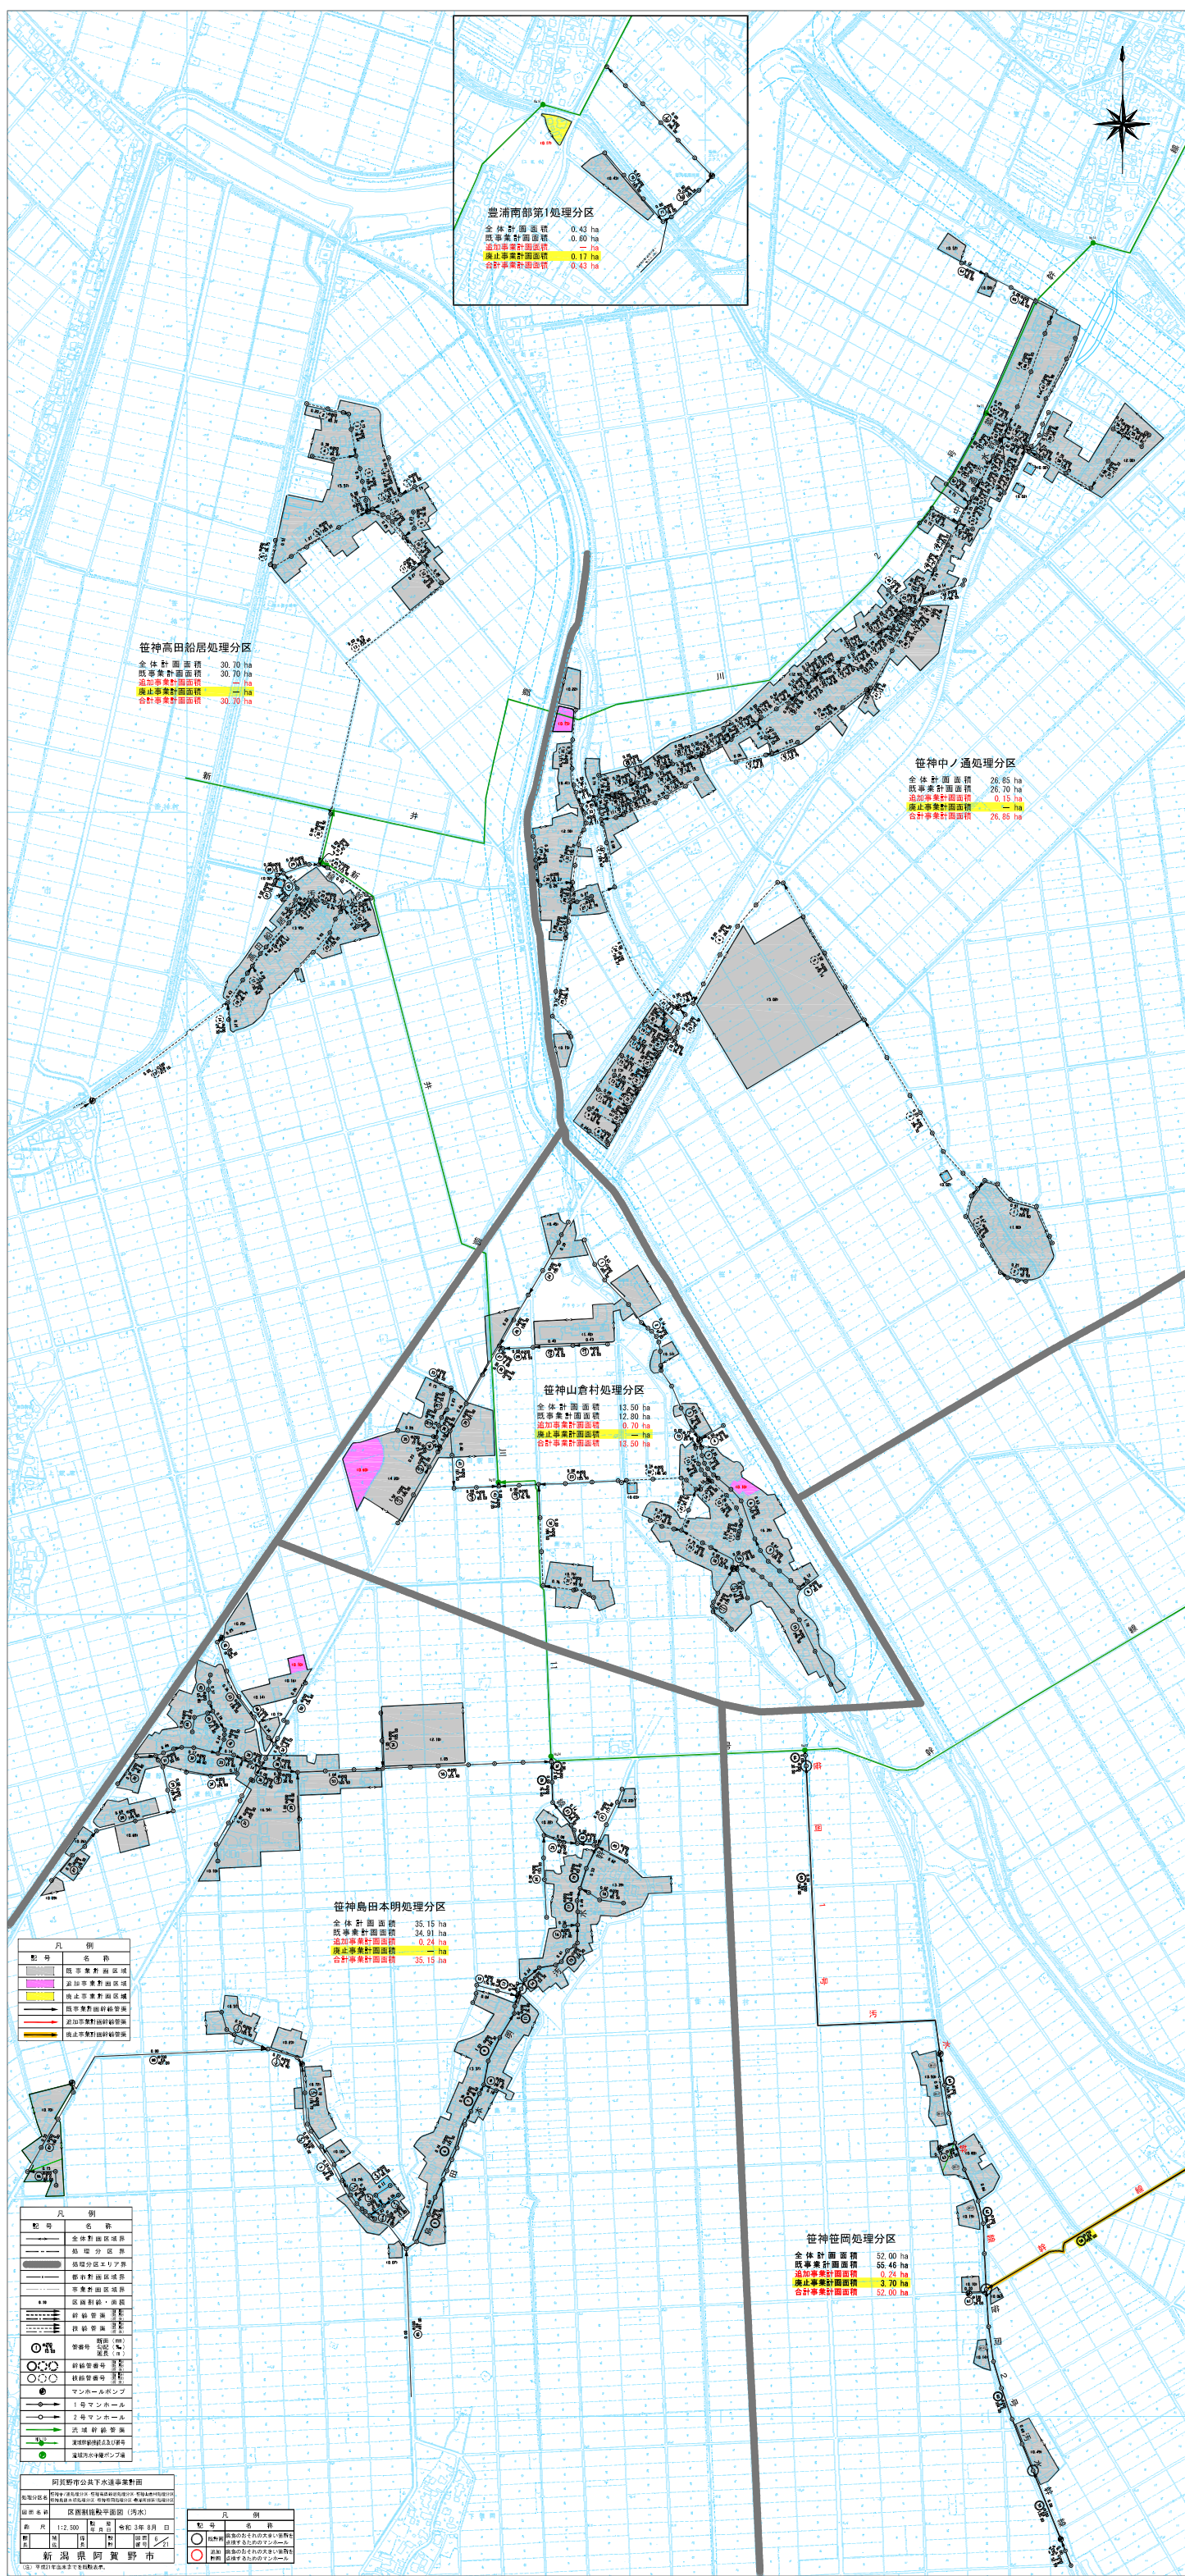

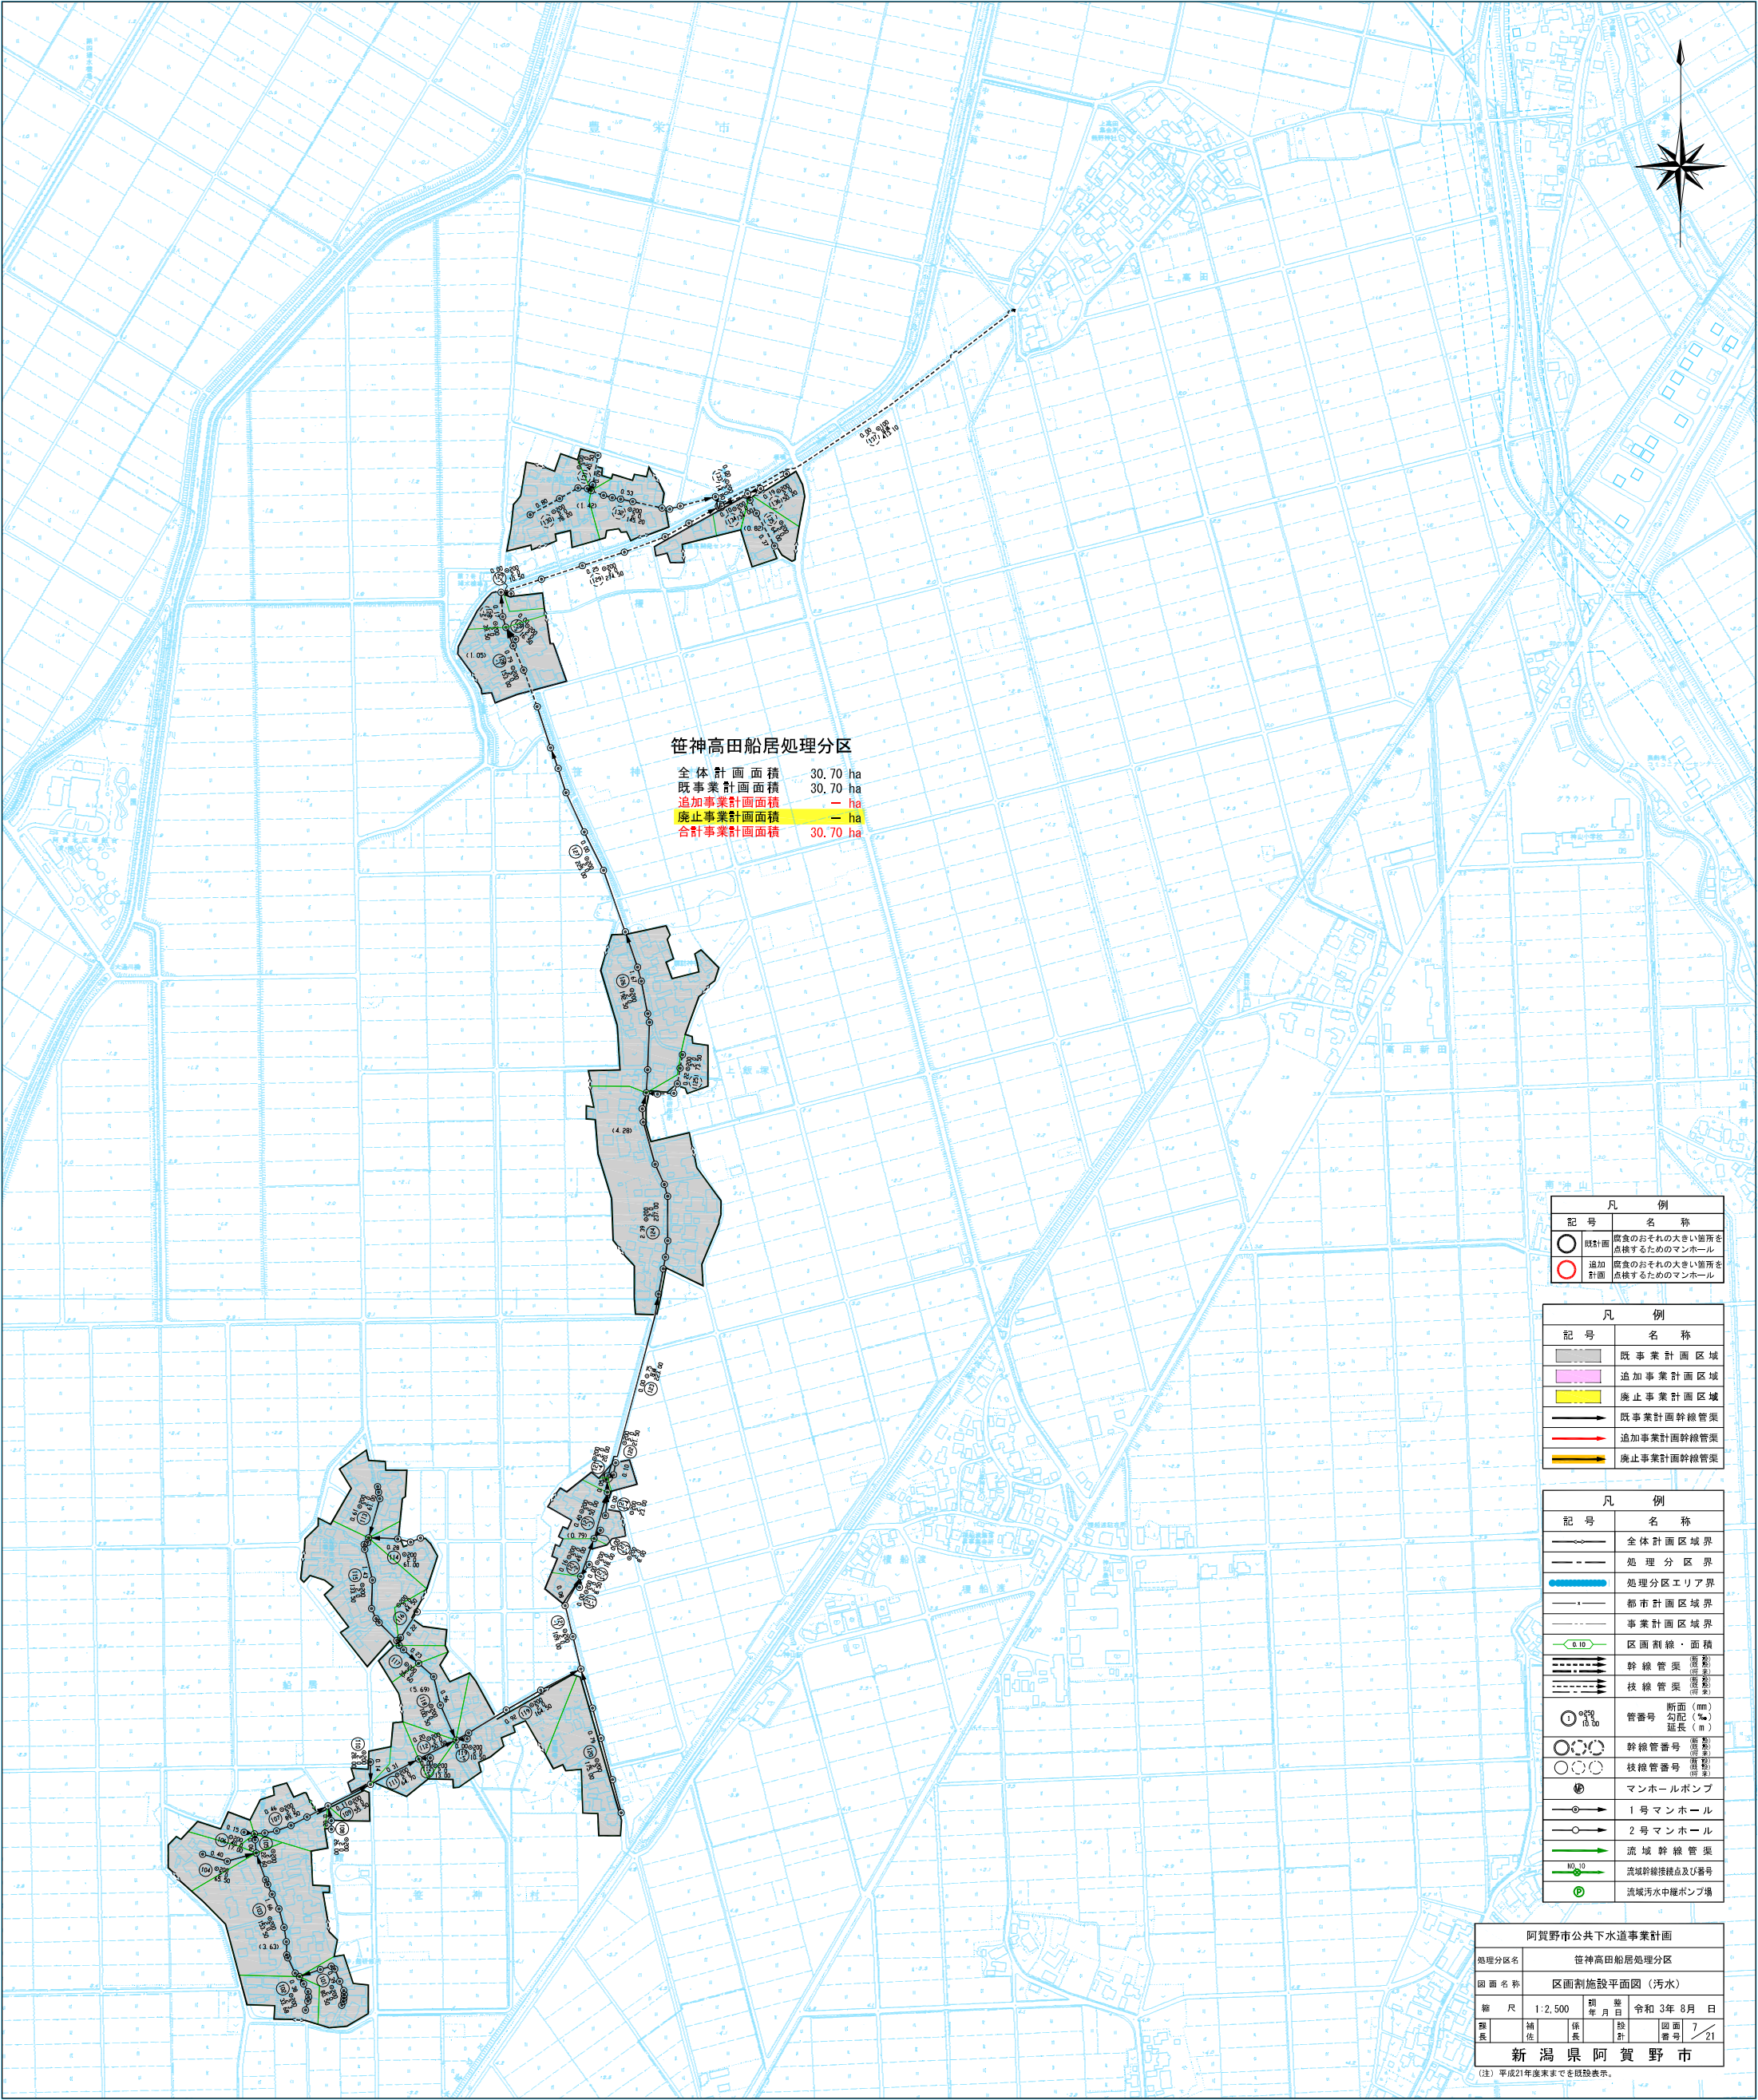

笹神高田船居処理分区

全体計画面積 30.70 ha
既事業計画面積 30.70 ha
追加事業計画面積 ー ha
廃止事業計画面積 ー ha
合計事業計画面積 30.70 ha


凡 例	
記 号	名 称
○	既計画 廃食のおそれの大きい箇所を点検するためのマンホール
○	追加計画 廃食のおそれの大きい箇所を点検するためのマンホール

凡 例	
記 号	名 称
■	既事業計画区域
■	追加事業計画区域
■	廃止事業計画区域
→	既事業計画幹線管渠
→	追加事業計画幹線管渠
→	廃止事業計画幹線管渠

凡 例	
記 号	名 称
—	全体計画区域界
- - -	処理分区界
—	処理分区エリア界
—	都市計画区域界
—	事業計画区域界
—	区画割線・面積
—	幹線管渠 (断面 100)
—	枝線管渠 (断面 100)
—	管番号 断面 (mm) 勾配 (‰) 延長 (m)
○	幹線管番号 (断面 100)
○	枝線管番号 (断面 100)
○	マンホールポンプ
○	1号マンホール
○	2号マンホール
→	流域幹線管渠
→	流域幹線接続点及び番号
○	流域汚水中継ポンプ場

阿賀野市公共下水道事業計画	
処理分区名	笹神高田船居処理分区
図面名称	区画割施設平面図 (污水)
縮尺	1:2,500
補佐	補佐
年 月 日	令和 3 年 8 月 日
図面番号	7 / 21
新潟県阿賀野市	

(注) 平成21年度末までの既設表示。

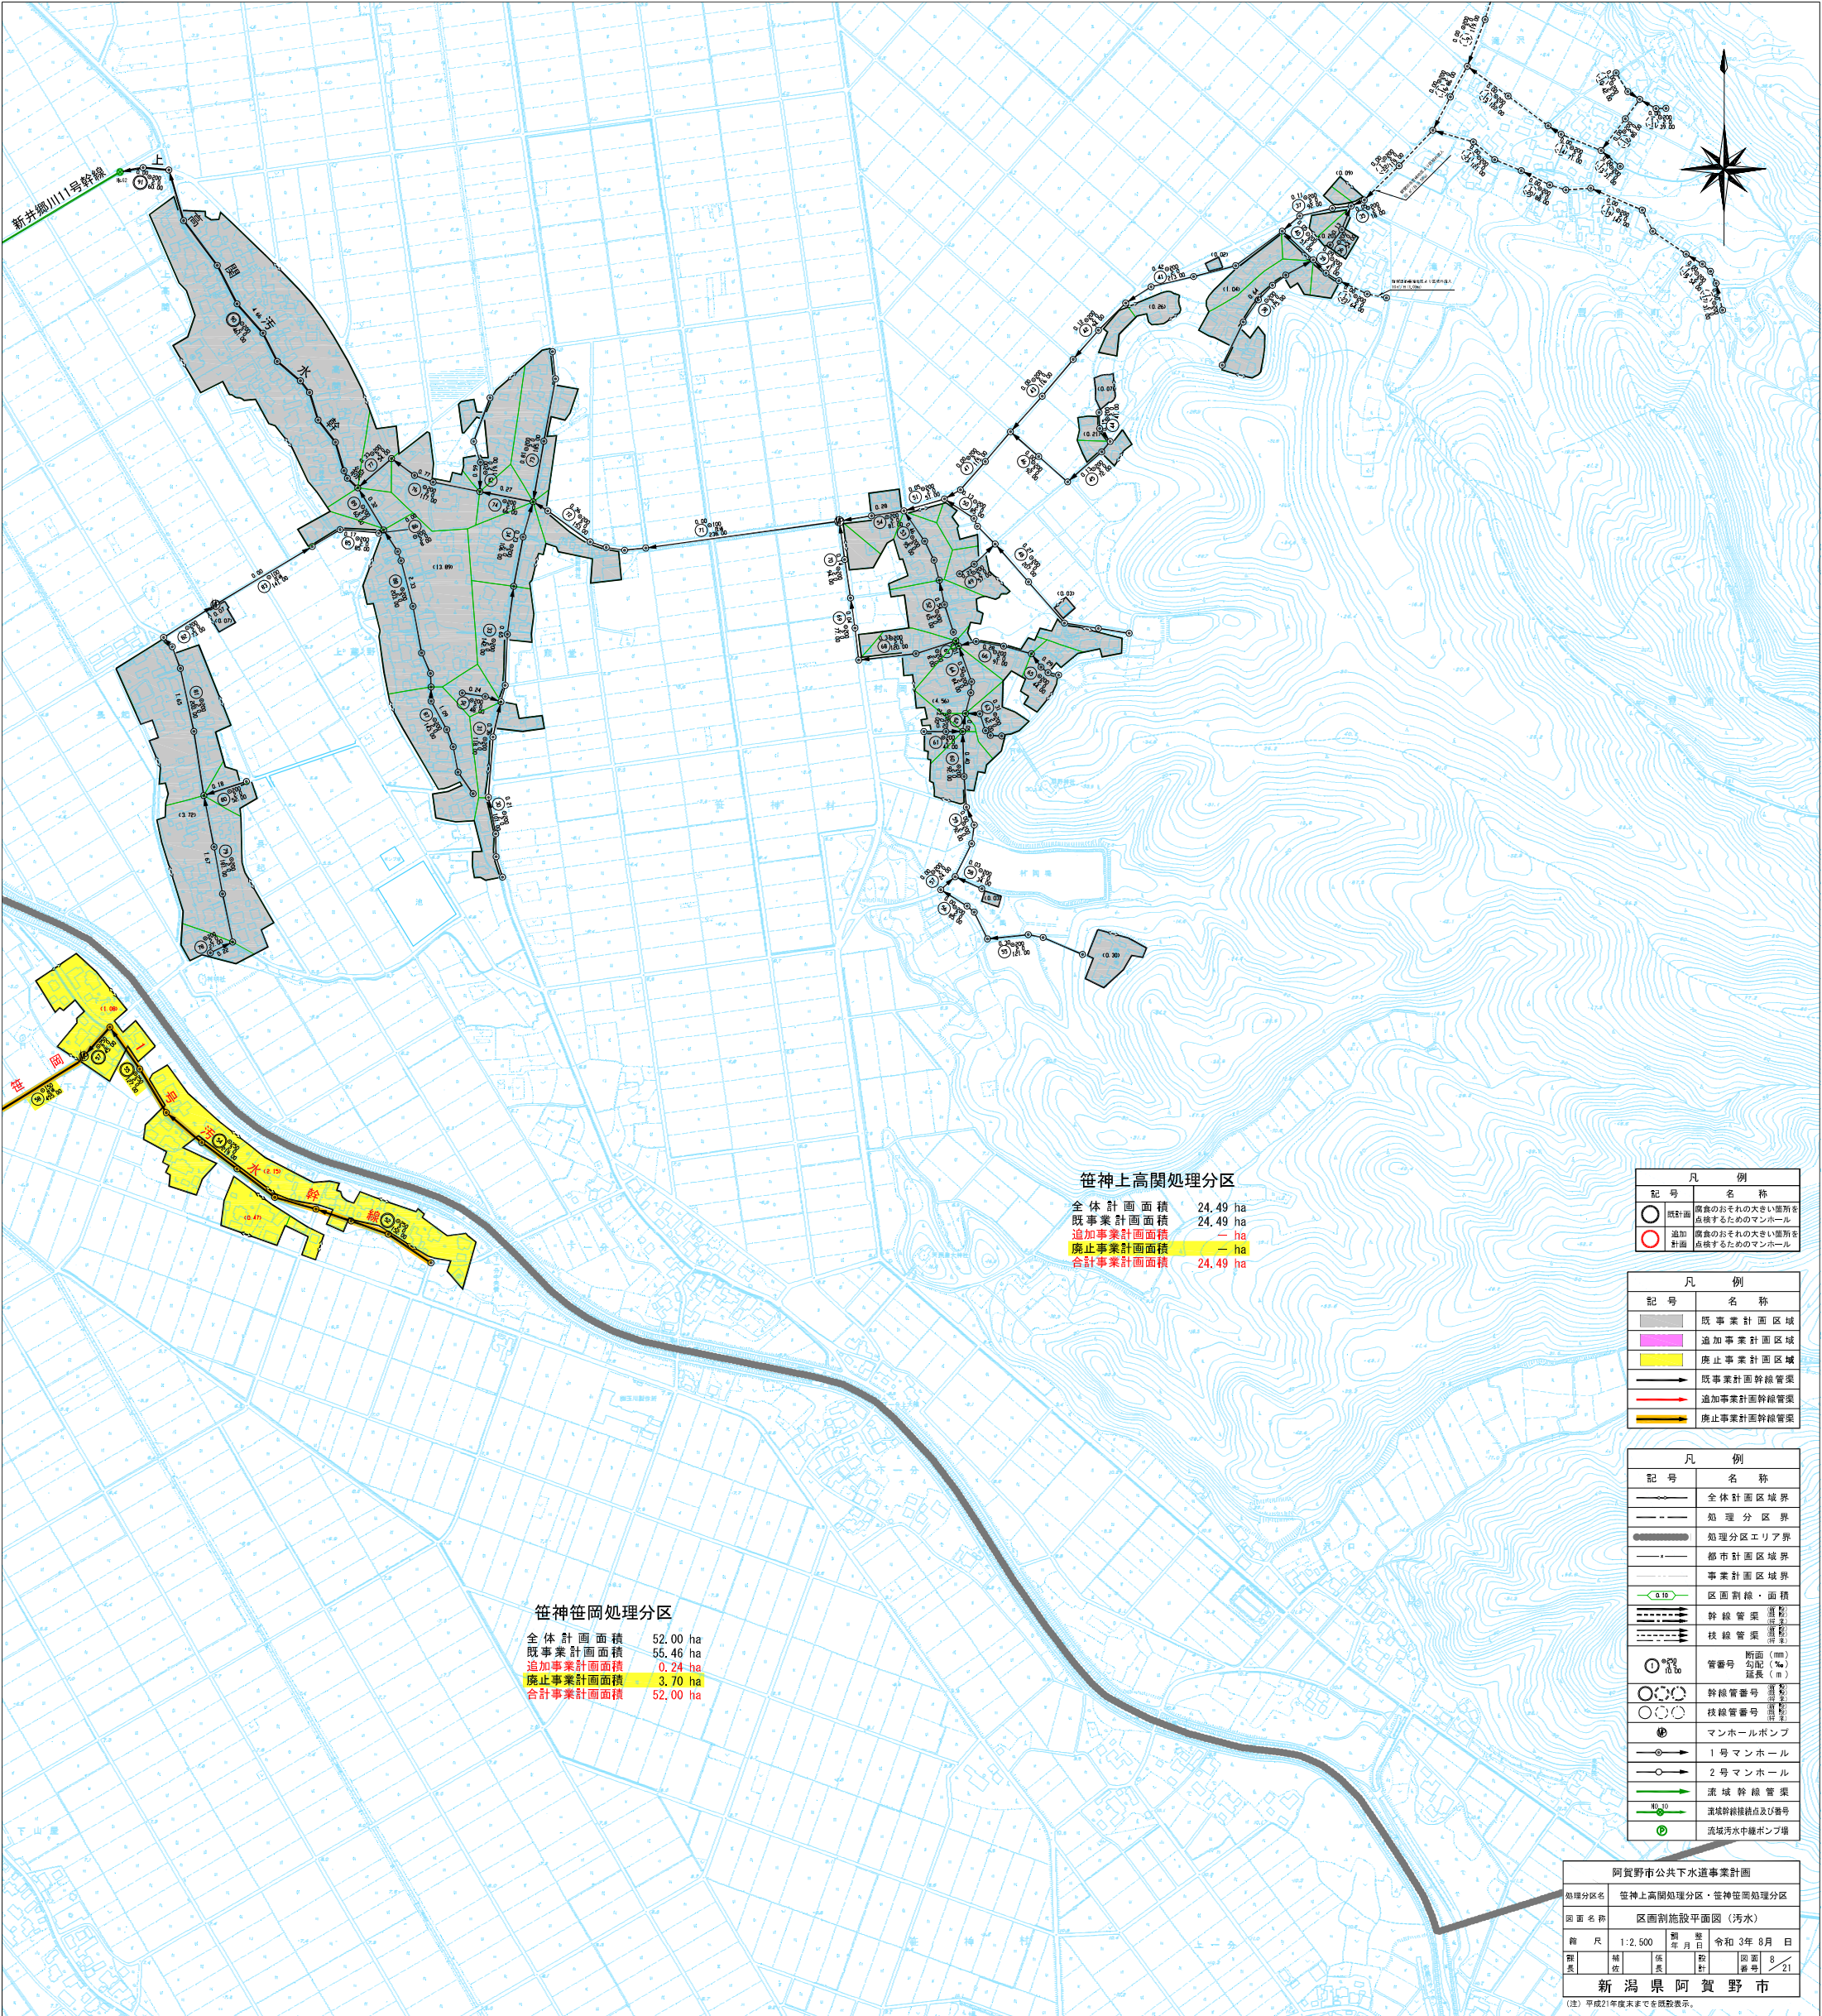

笹神上高関処理分区

全体計画面積 24.49 ha
既事業計画面積 24.49 ha
追加事業計画面積 — ha
廃止事業計画面積 — ha
合計事業計画面積 24.49 ha

笹神笹岡処理分区

全体計画面積 52.00 ha
既事業計画面積 55.46 ha
追加事業計画面積 0.24 ha
廃止事業計画面積 3.70 ha
合計事業計画面積 52.00 ha

凡 例	
記 号	名 称
○	既計画 管線のおそれの大きい箇所を 点検するためのマンホール
○	追加 計画 管線のおそれの大きい箇所を 点検するためのマンホール

凡 例	
記 号	名 称
■	既事業計画区域
■	追加事業計画区域
■	廃止事業計画区域
→	既事業計画幹線管渠
→	追加事業計画幹線管渠
→	廃止事業計画幹線管渠

凡 例	
記 号	名 称
—	全体計画区域境界
---	処理分区界
---	処理分区エリア界
---	都市計画区域境界
---	事業計画区域境界
○	区画割線・面積
○	幹線管渠
○	枝線管渠
○	管番号
○	断面 (mm) 勾配 (%) 延長 (m)
○	幹線管番号
○	枝線管番号
○	マンホールポンプ
○	1号マンホール
○	2号マンホール
○	流域幹線管渠
○	流域幹線管渠及び番号
○	流域汚水処理ポンプ場

阿賀野市公共下水道事業計画	
処理分区名	笹神上高関処理分区・笹神笹岡処理分区
図面名称	区画割施設平面図（污水）
縮 尺	1:2,500
製 図 年 月 日	令和 3 年 8 月 日
第 1 次 図 面 番 号	8 / 21
新潟県 阿賀野市	

(注) 平成21年度末までの現況表示。