


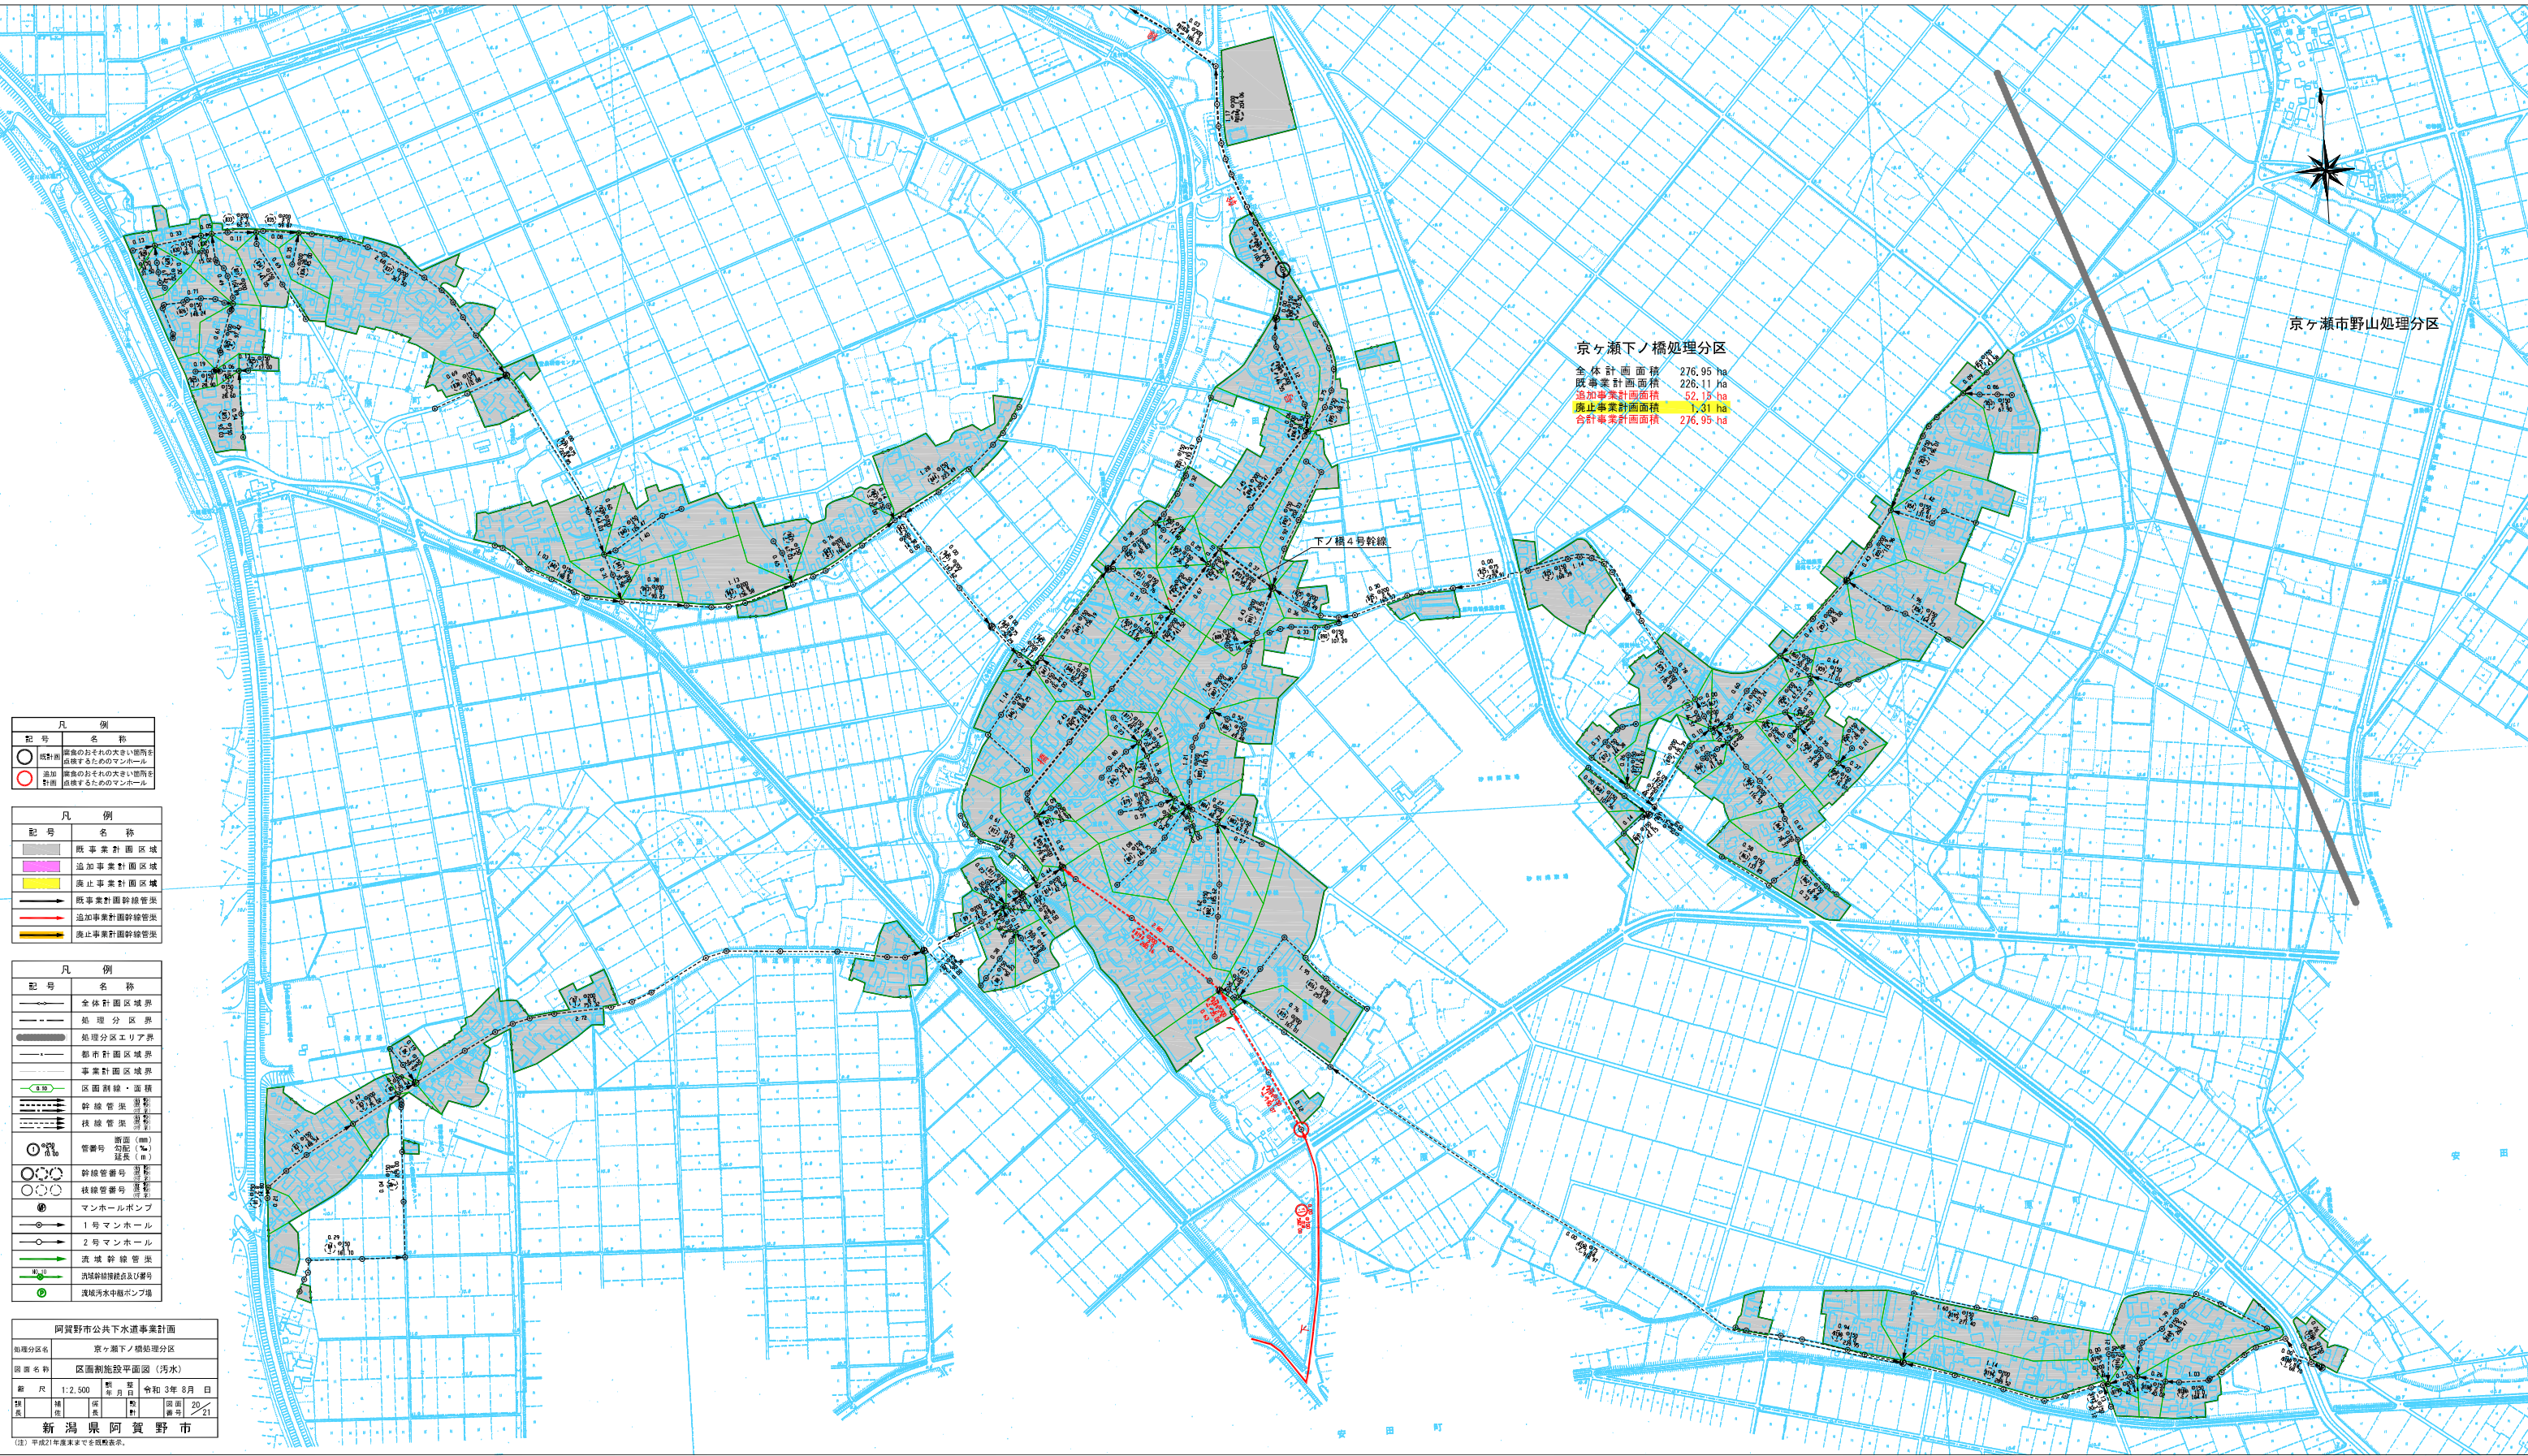

京ヶ瀬下ノ橋処理分区
全体計画面積 276.95 ha
既事業計画面積 228.11 ha
追加事業計画面積 52.15 ha
廃止事業計画面積 1.31 ha
合計事業計画面積 276.95 ha

京ヶ瀬市野山処理分区

下ノ橋4号幹線

記号	凡例
○	既計画 調査のおそれの大きい箇所を 示すためのマンホール
○	追加 調査のおそれの大きい箇所を 示すためのマンホール

記号	凡例
■	既事業計画区域
■	追加事業計画区域
■	廃止事業計画区域
→	既事業計画幹線管渠
→	追加事業計画幹線管渠
→	廃止事業計画幹線管渠

記号	凡例
—	全体計画区域境界
—	処理分区境界
—	処理分区エリア界
—	都市計画区域境界
—	事業計画区域境界
—	区画割線・面積
—	幹線管渠 管径
—	枝線管渠 管径
○	管番号 管径 (mm)
○	幹線管番号 管径 (mm)
○	枝線管番号 管径 (mm)
○	マンホールポンプ
○	1号マンホール
○	2号マンホール
→	流域幹線管渠
→	流域幹線管渠点及び番号
→	流域汚水中間ポンプ場

阿賀野市公共下水道事業計画	
処理分区名	京ヶ瀬下ノ橋処理分区
図面名称	区画割線図 (汚水)
縮尺	1:2,500
図面番号	令和3年8月 日
図面枚数	20
図面番号	21
新潟県阿賀野市	

(注) 平成21年度末までを掲載表示。



京ヶ瀬下ノ橋処理分区
全 体 計 画 面 積 276.96 ha
既 事 業 計 画 面 積 226.11 ha
追 加 事業計画面積 52.15 ha
廃 止 事業計画面積 1.31 ha
合 計 事業計画面積 276.96 ha

記 号	凡 例
○	既計画 廃止するもののうち、廃止 計画
○	追加 計画 廃止するもののうち、追加 計画

記 号	凡 例
■	既 事 業 計 画 区 域
■	追 加 事 業 計 画 区 域
■	廃 止 事 業 計 画 区 域
→	既事業計画幹線管渠
→	追加事業計画幹線管渠
→	廃止事業計画幹線管渠

記 号	凡 例
—	全 体 計 画 区 域 界
—	処 理 分 区 界
—	処理分区エリア界
—	都市計画区域境界
—	事業計画区域境界
—	区画割線・面積
—	幹線管渠 (管径)
—	技術管渠 (管径)
○	管番号 断面 (mm) 延長 (m)
○	幹線管番号 (管径)
○	技術管番号 (管径)
④	マンホールポンプ
→	1号マンホール
→	2号マンホール
→	流域幹線管渠
→	流域幹線管渠及び番号
④	流域幹線管渠及び番号

阿賀野市公共下水道事業計画
処理分区名 京ヶ瀬下ノ橋処理分区
図面名称 区域施設配分図 (汚水)
縮 尺 1:2,500 第 1 期 第 3 年 8 月 日
製 図 者 新 潟 県 阿 賀 野 市 2/21

(注) 平成27年度策定で最終図表示。