

令和 4 年度

凡 例

- 建物
- ㊦ 未とりこわし建物
  - ㊧ 危険建物
  - ㊨ 借用建物
  - ㊩ 一時一時使用建物
  - ㊪ 屋外教育環境整備事業によるもの
  - ㊫ 園 門

| 施設の配置図 |  | 縮尺 | 1/600 | 0 | 5 | 10 | 15 | 20 | 学校名 | 安田幼稚園 | 図例番号 | 1 | 5 | 2 | 3 | 6 | 4 | 7 | 備考 | 546-4 |
|--------|--|----|-------|---|---|----|----|----|-----|-------|------|---|---|---|---|---|---|---|----|-------|
|--------|--|----|-------|---|---|----|----|----|-----|-------|------|---|---|---|---|---|---|---|----|-------|


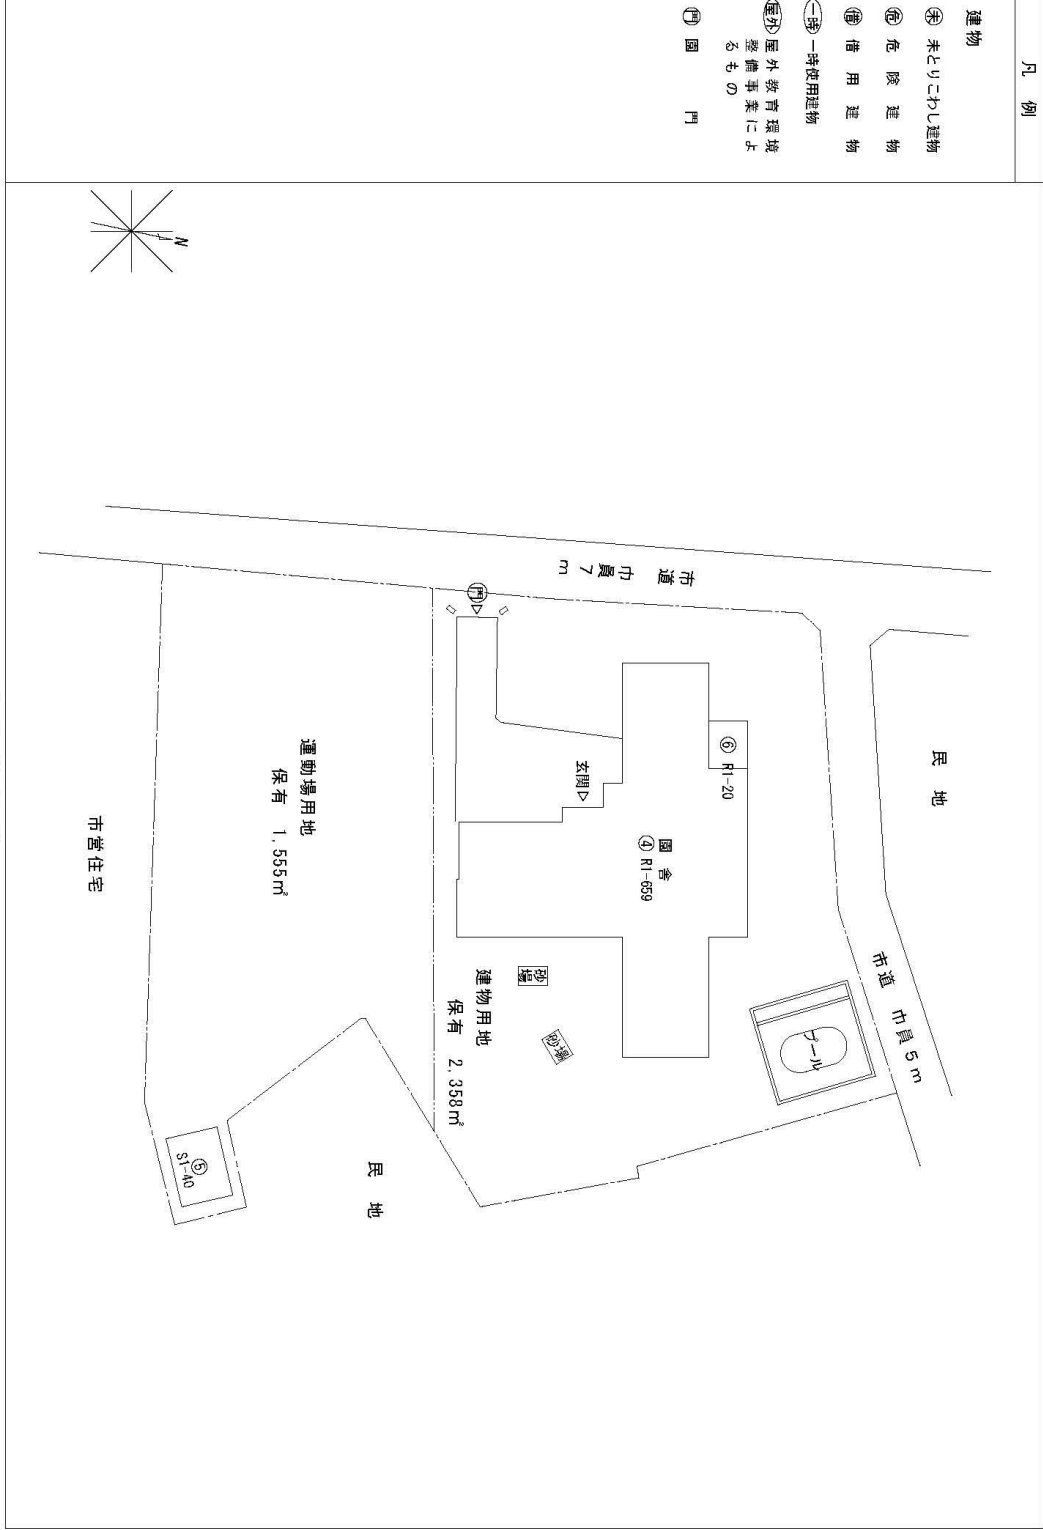


図 明 細 図

令和4年度

|     |    |       |                                                                                       |      |    |       |    |    |       |   |   |   |  |
|-----|----|-------|---------------------------------------------------------------------------------------|------|----|-------|----|----|-------|---|---|---|--|
| 平面図 | 縮尺 | 1/300 |  | 学校名  |    | 安田幼稚園 |    |    |       |   |   |   |  |
|     |    |       |                                                                                       | 町名番号 | 町名 | 市町村   | 学校 | 備考 | 546-5 |   |   |   |  |
|     |    |       |                                                                                       | 1    | 5  | 2     | 2  | 3  | 6     | 6 | 4 | 7 |  |

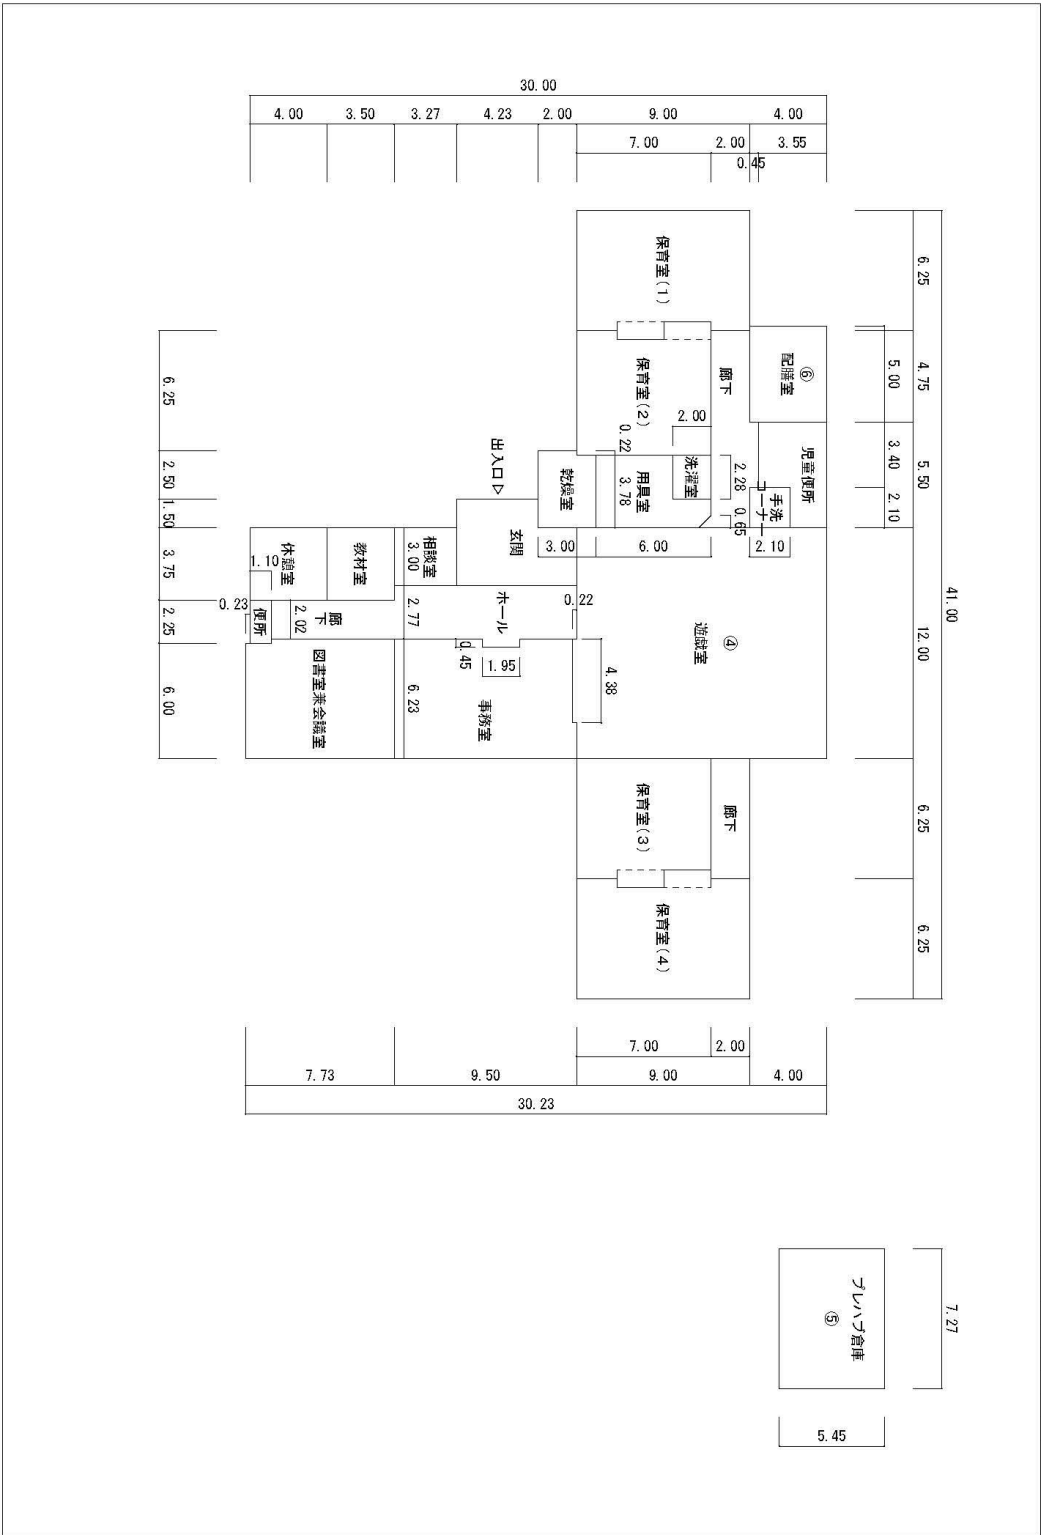

図面明細

# 現況写真



外観 1



外観 2



内観（遊戯室）



内観（遊戯室）



保育室



事務室



廊下



配膳室搬入口（手前の門は開閉不能）