

令和 6 年度

京ヶ瀬屋内運動場人工芝改修工事

阿賀野市 生涯学習課

図 面 リ ス ト



図面番号	図 面 名	縮 尺	図面番号	図 面 名	縮 尺
00	図面リスト				
01	工事概要・案内図				
02	平面図・断面図	1/100, 1/500			
03					
04					
05					
06					
07					
08					
09					
10					
11					
12					
13					
14					
15					

工 事 概 要

一 般 事 項		人工芝改修		
工 事 名	京ヶ瀬屋内運動場人工芝改修工事	・ 既設人工芝(砂入り)撤去・処分 1,620㎡		
工 事 場 所	阿賀野市 曾郷 地内	・ 砂入り人工芝(t=19)更新 1,620㎡		
建 物 用 途	体育館	・ 競技ライン設置(テニス*1,ゲートボール*2,フットサル*1)		
地 域 指 定	用途地域：指定なし 防火地域：指定なし	・ 付帯工 一式		
工 事 発 注 者	阿賀野市長 田中 清善			
構 造	鉄骨造			
階 数	平屋建て			
延 べ 面 積	1,896㎡			



案 内 図

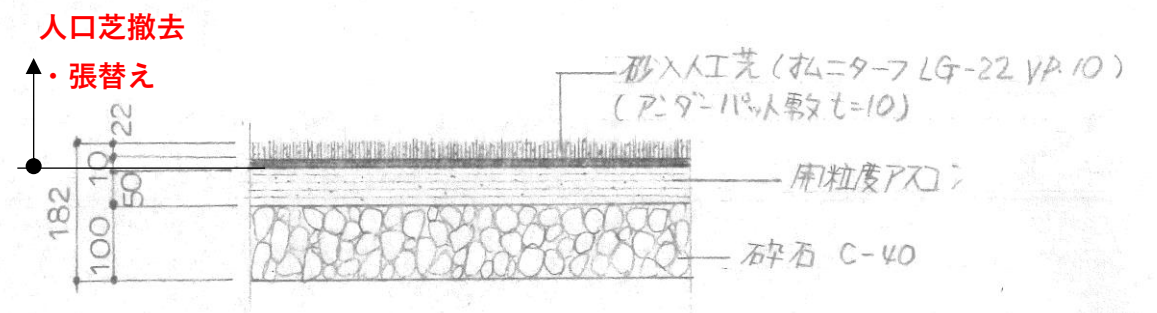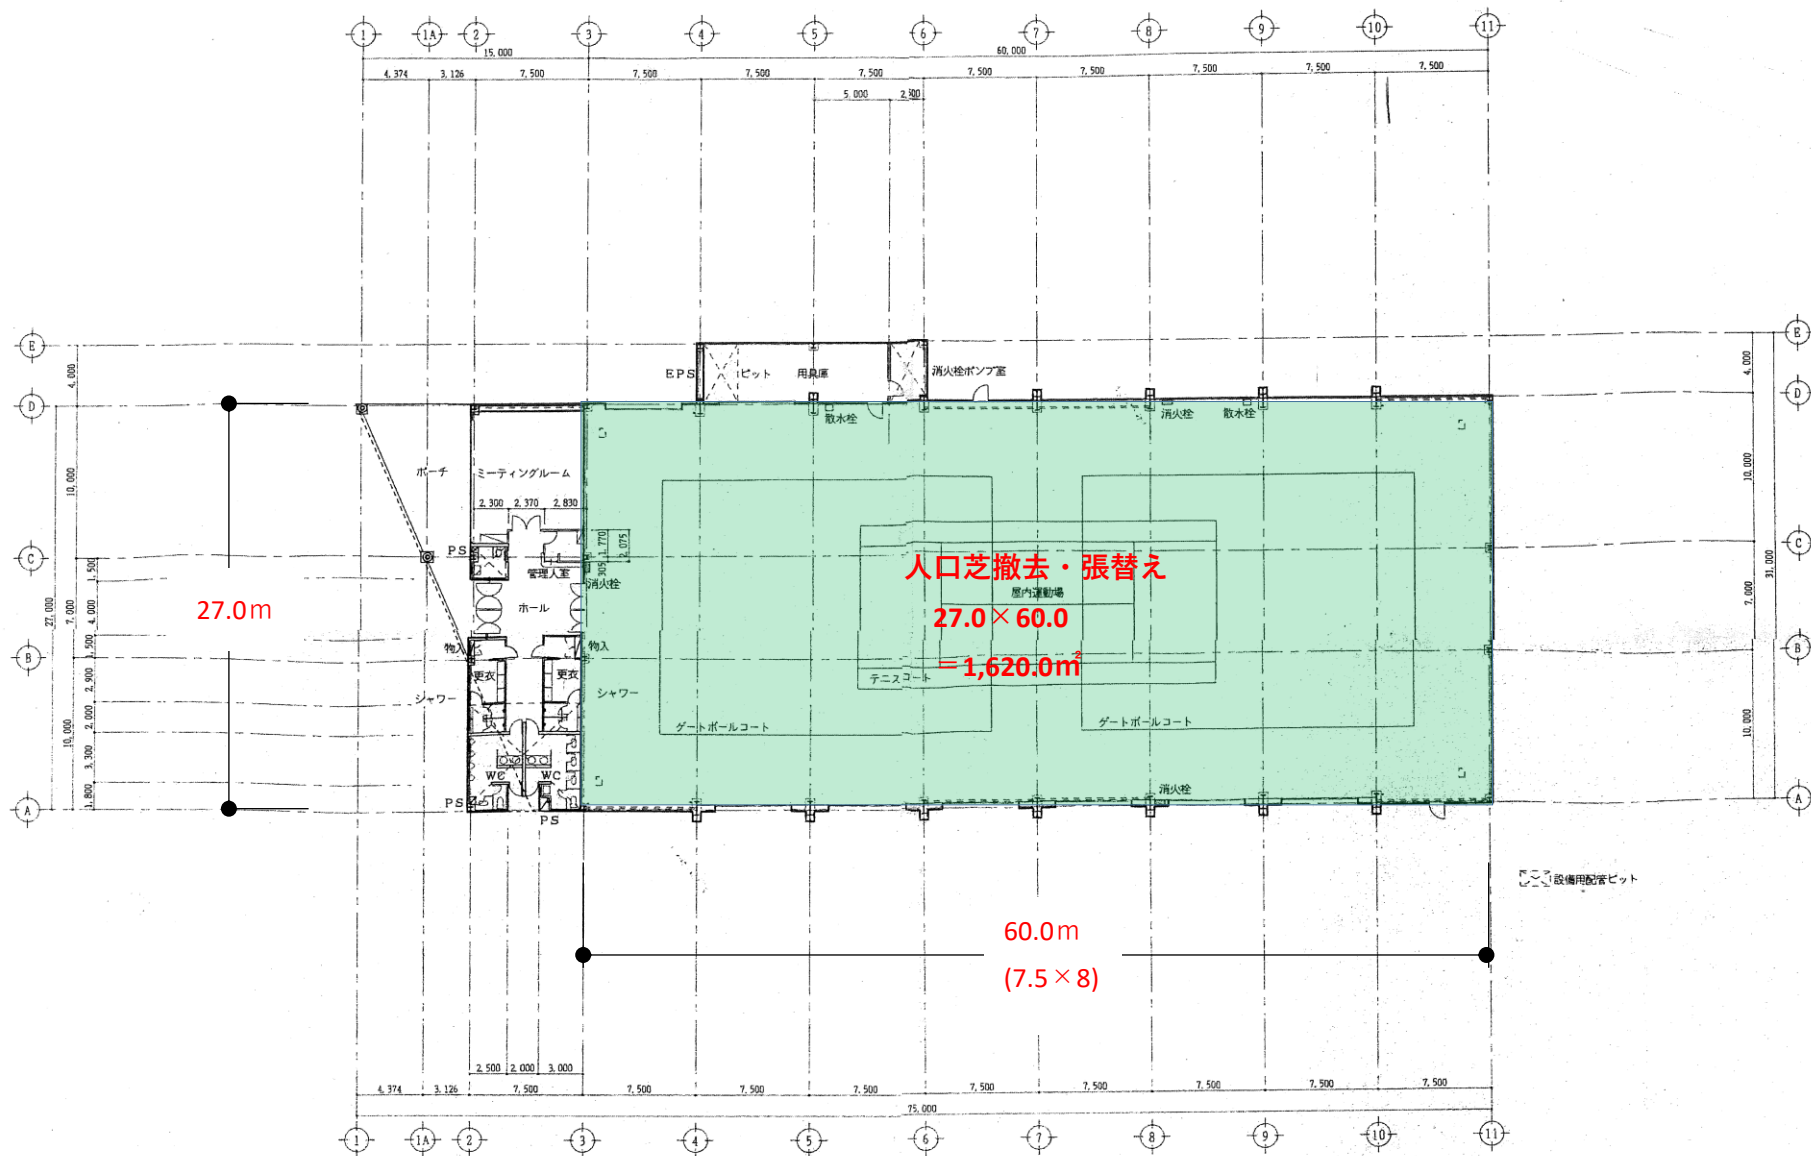

平面図 1/500

人口芝舗装断面図 1/100