


『天朝山文化交流の家』
平面図

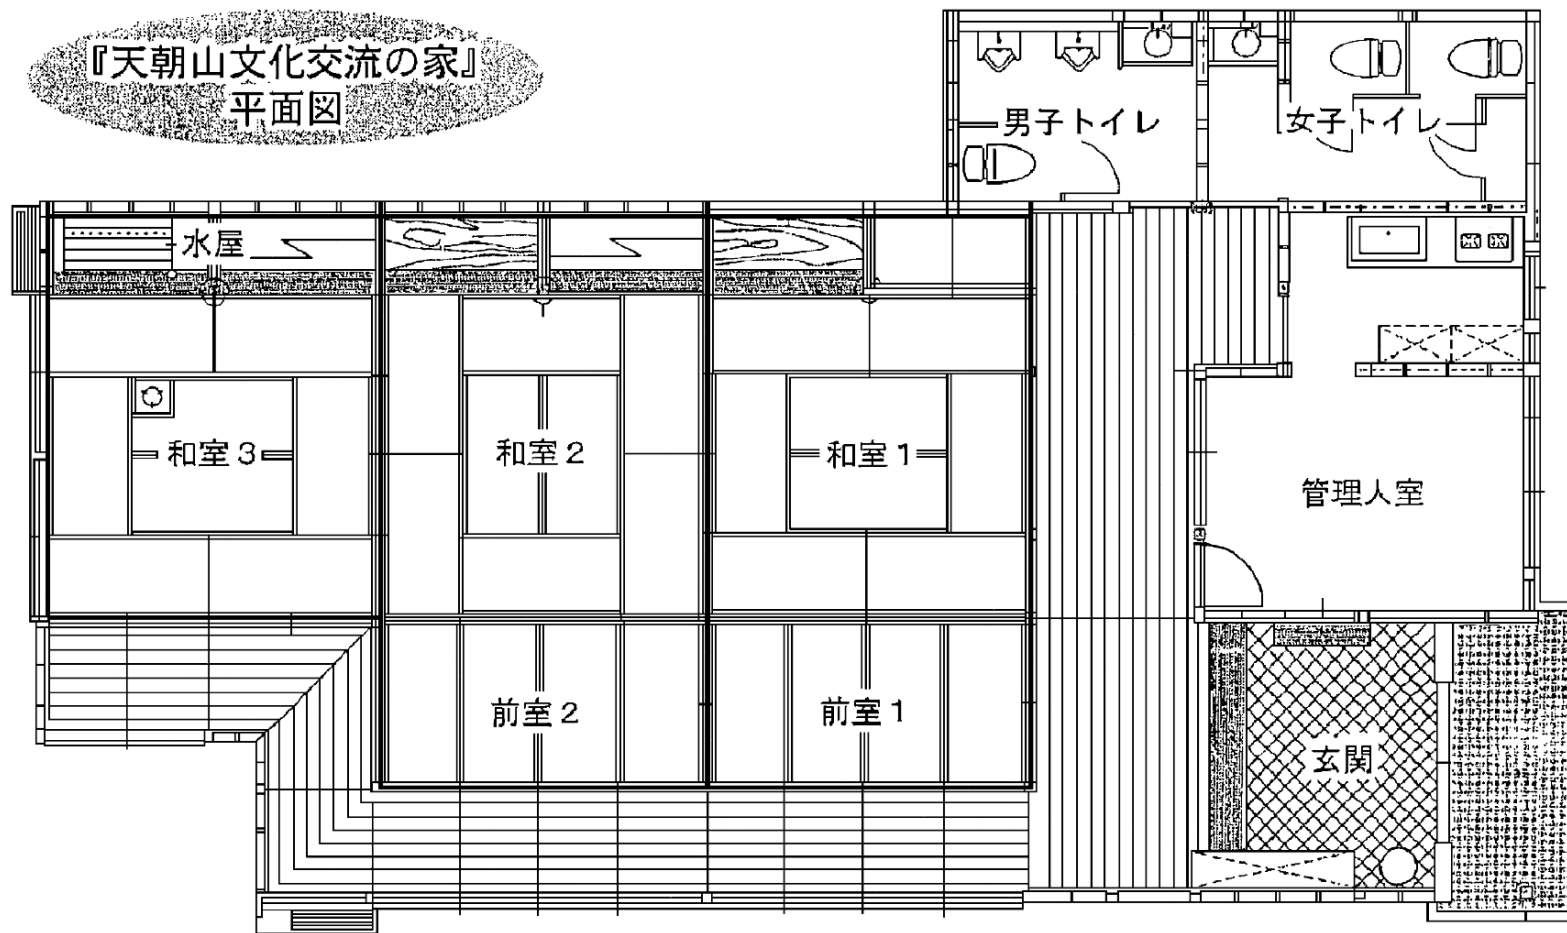

天朝山公園

天朝山文化交流の家

和室 1 (8畳)・前室 1 (4畳)

和室 2 (8畳)・前室 2 (4畳)

和室 3 (8畳)