図面番号 14 - 19

阿賀野市（京ケ瀬地区）道路台帳平面図

（道路台帳）

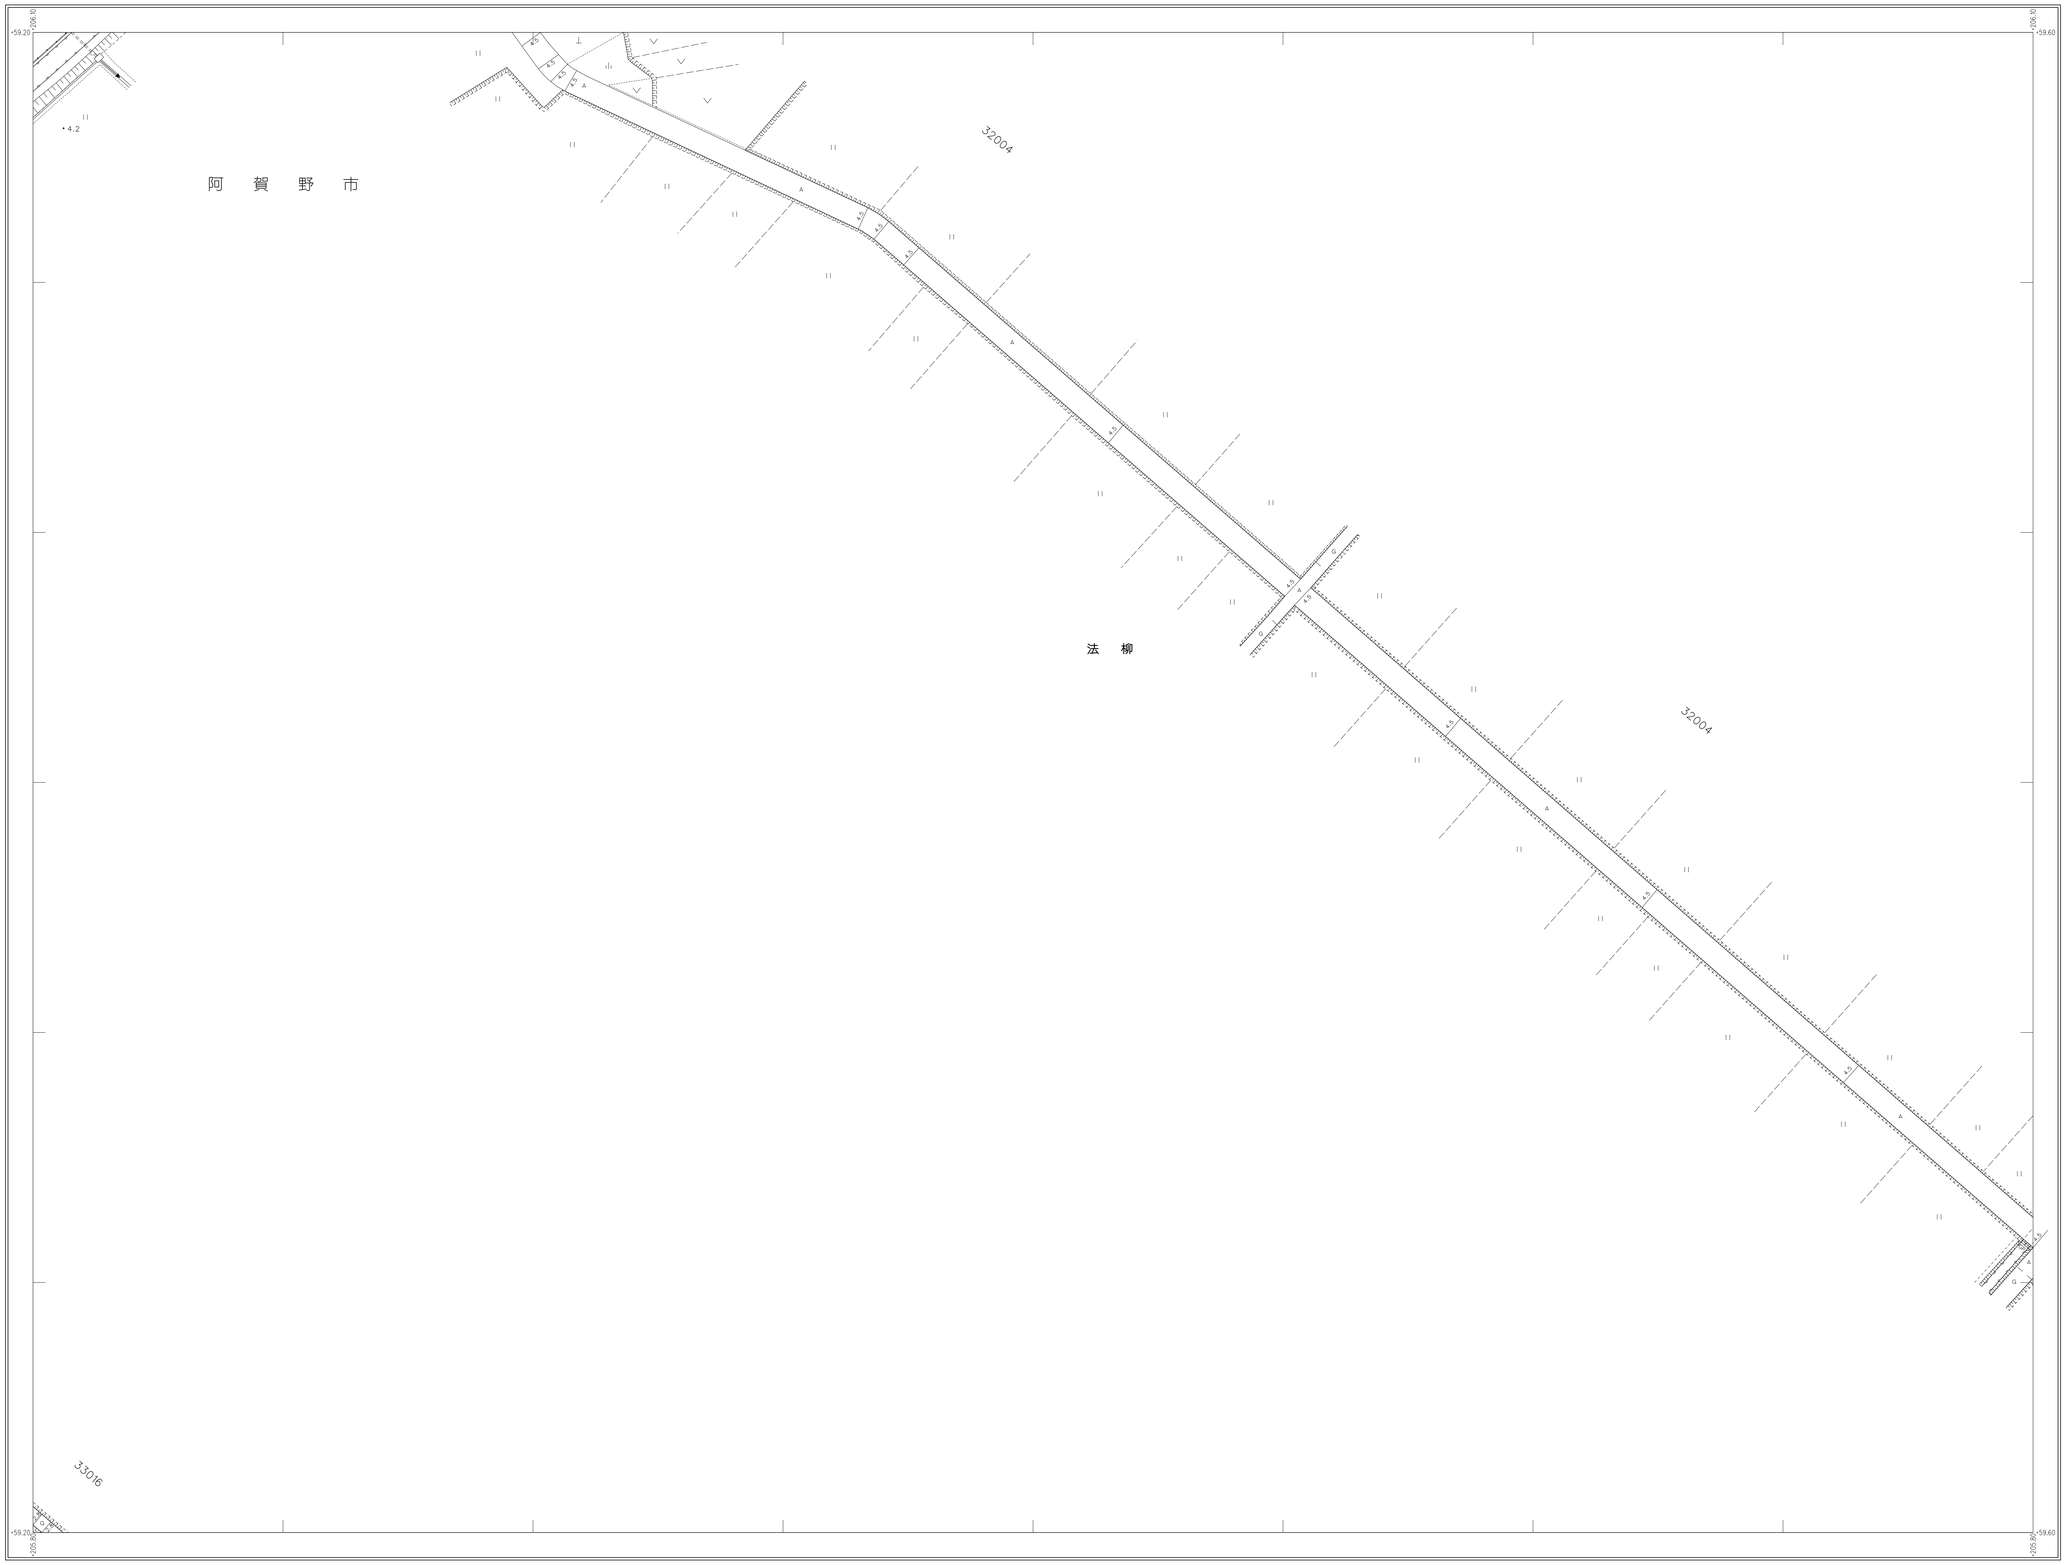

14-13	14-14	14-15
14-18	14-19	14-20
14-23	14-24	14-25

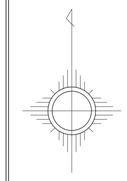

阿賀野市

135	路線番号
	路線起点
	路線終点
	路線接続
	曲線半径
	縦断勾配
	実測幅員
	図上測定幅員
	計算区番号
	橋梁・踏切
	トンネル
18-1	問、整理番号
Sg	鋼橋
Cb	コンクリート橋
Pb	PSコンクリート橋
Wb	木橋
	横断

平成１８年測量

撮影	平成１７年	月
測図	平成１８年	９月
現調	令和 ５年	１２月
補正	令和 ７年	３月

座標系 第Ⅵ系
等高線間隔 1m

1:500

0 10 20 30 40 50 100m

図面番号	14 - 19
調製年月日	令和７年３月２１日

㈱ナカノ アイシステム・オリエス 共同企業体調整