図面番号 15-06

阿賀野市（京ヶ瀬地区）道路台帳平面図

（道路台帳）

14-05	15-01	15-02
14-10	15-06	15-07
14-15	15-11	15-12

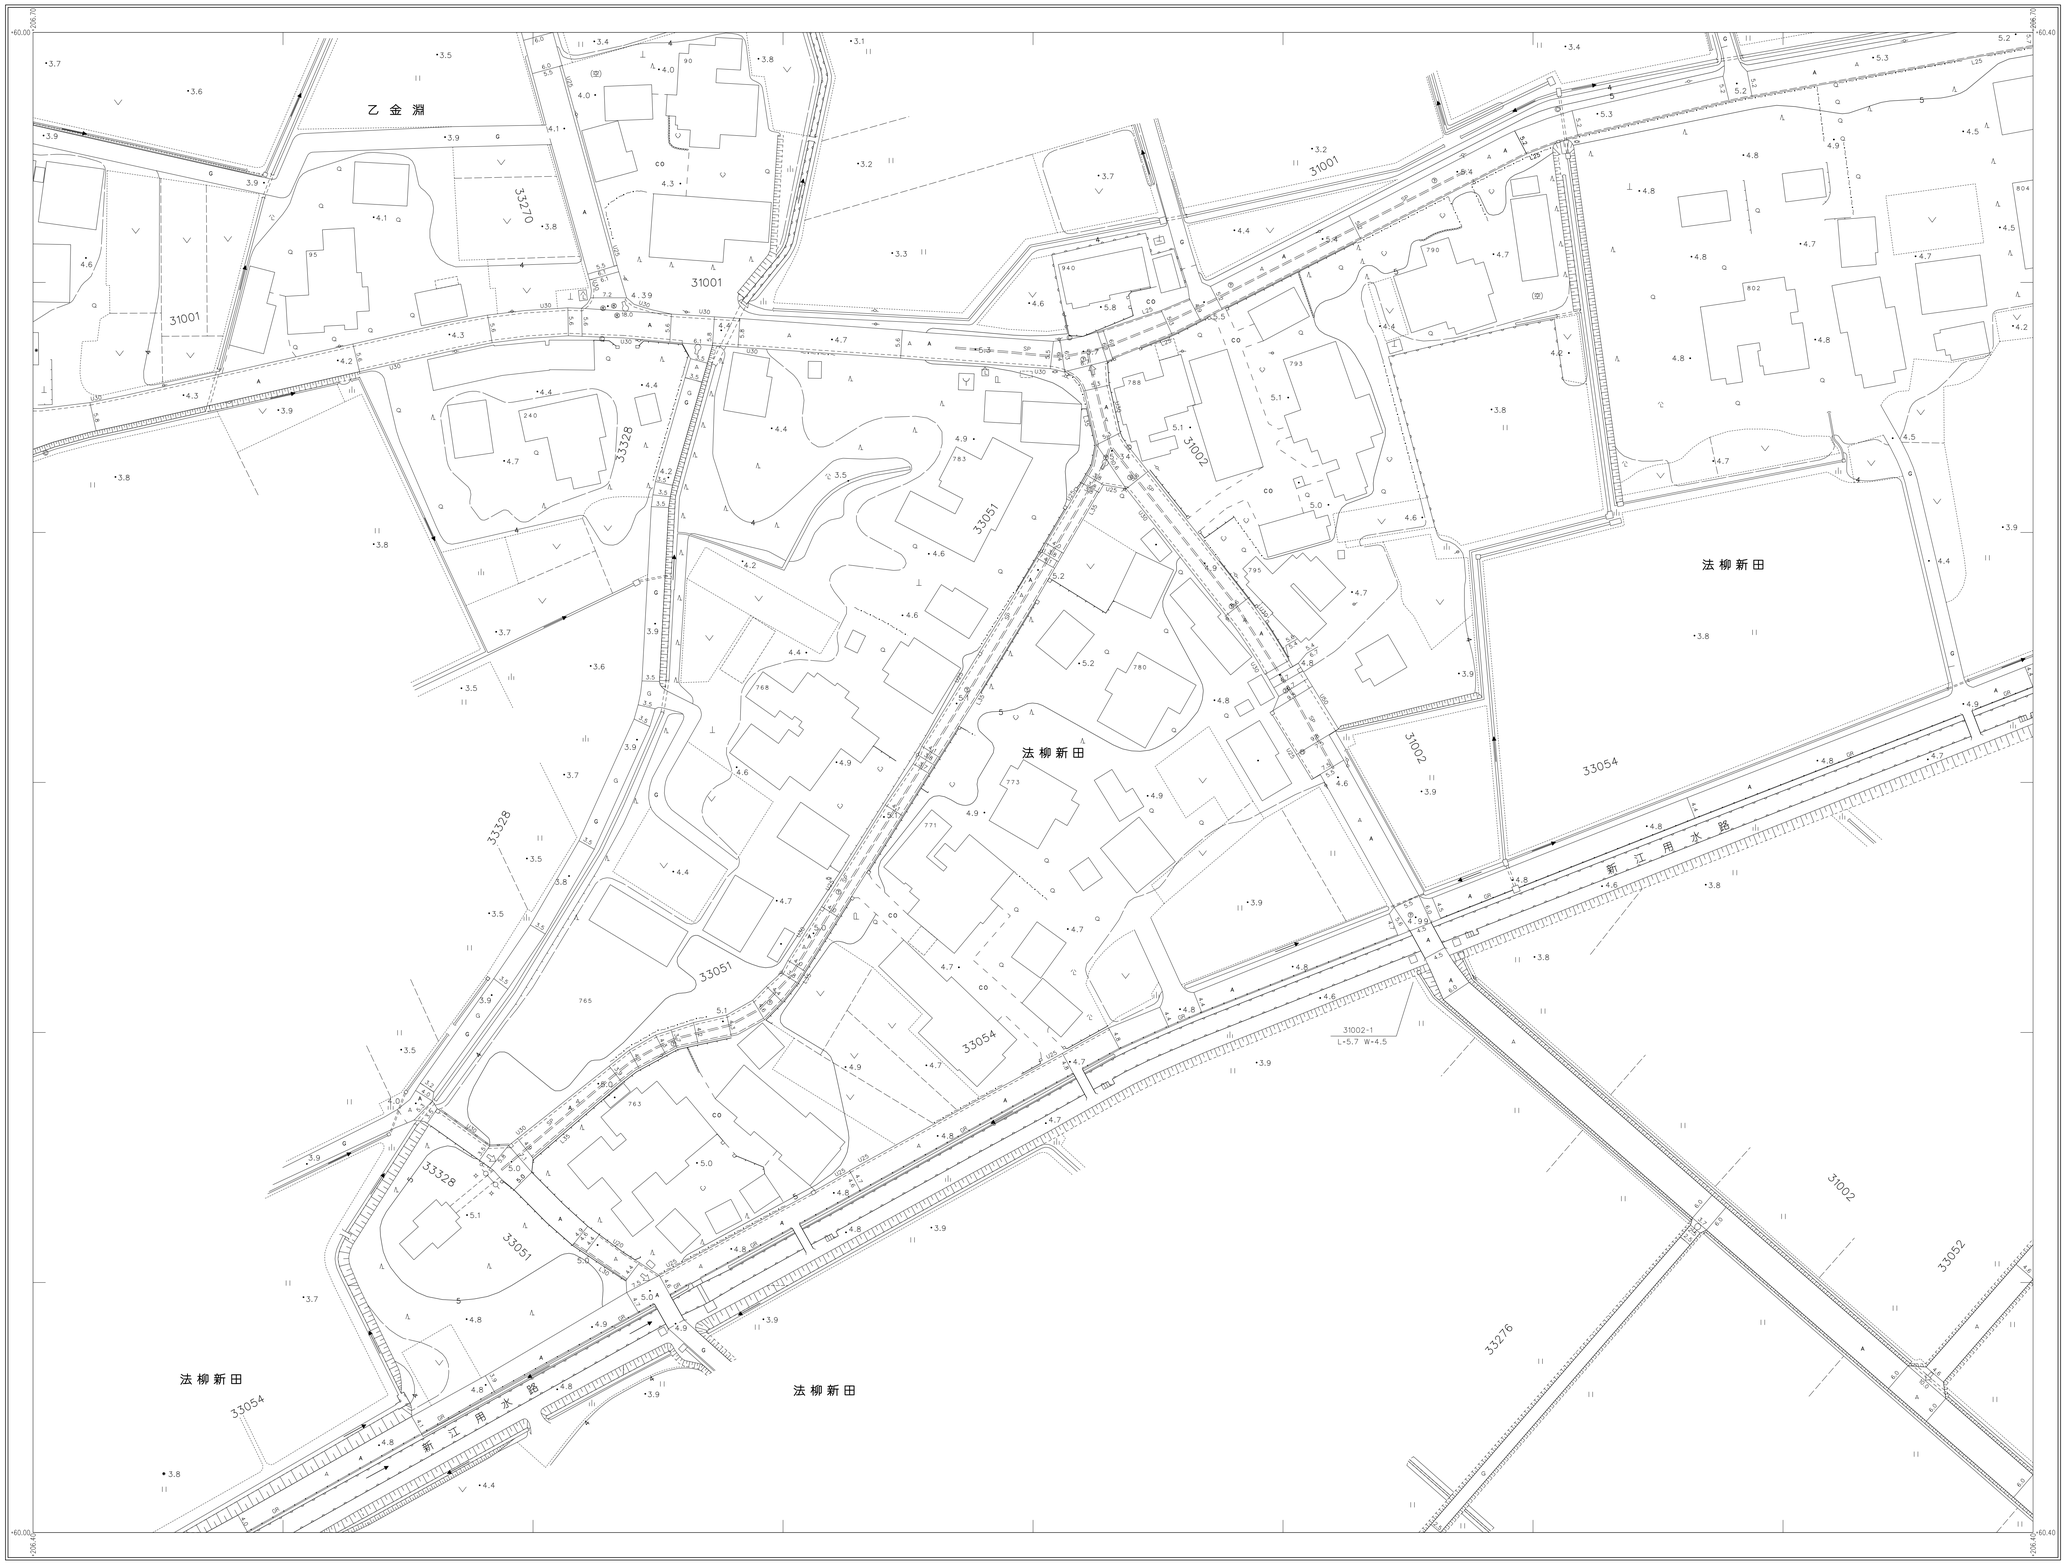

記号

阿賀野市

級	数
135 路線番号	
路線起点	
路線終点	
路線延長	
曲線半径	
縦断勾配	
実測幅員	
図上測定幅員	
計算区番号	
橋梁・路切	
トンネル	
18-1 四、整理番号	
Sg 鋼橋	
Ch コンクリート橋	
Pb PSコンクリート橋	
Wb 木橋	
橋脚	

平成18年測量

撮影	平成17年	月
製図	平成18年	9月
調査	令和 5年	12月
補正	令和 7年	3月

座標系 第Ⅵ系
等高線間隔 1m

1:500

0 10 20 30 40 50 100m

図面番号	15-06
調製年月日	令和7年3月21日

株式会社カノアイシステム・オリエス 共同企業体調整