


(道路台帳)

16-14	16-15	17-11
16-19	16-20	17-16
16-24	16-25	17-21

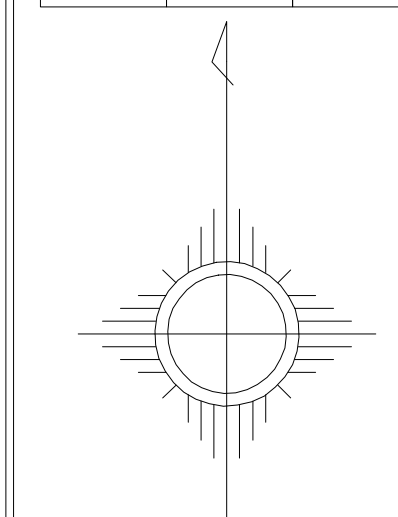

- [illegible]

- | | | |
|---|-----|------------|
| 阿 | | 級数 |
| | 135 | 路線番号 |
| | | 路線起点 |
| | | 路線終点 |
| | | 路線接続 |
| | | 曲線半径 |
| 賀 | | 緩和勾配 |
| | | 家来幅員 |
| | | 図上測定幅員 |
| | | 計区番号 |
| | | 橋梁・道切 |
| | | トンネル |
| | | |
| 野 | B-1 | 同、整理番号 |
| | | 鋼橋 |
| | | コンクリート橋 |
| | | PSCコンクリート橋 |
| | | 木橋 |
| | | 橋脚 |
| | | |
| | | |
| 市 | | |


株式会社 ナカノ アイシシステム・オリス 共同企業体調製

平成18年測量

撮影	平成17年
測図	平成19年 9月
現調	令和 年 月
補正	令和 7年 3月

座標系 第四

1:500

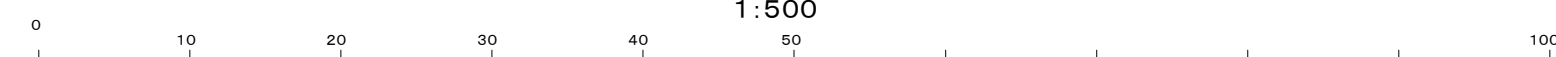

図面番号	16-20
------	-------

調製年月日	令和 7年 3月 21日
-------	--------------