図面番号 16-21

阿賀野市（京ケ瀬地区）道路台帳平面図

（道路台帳）

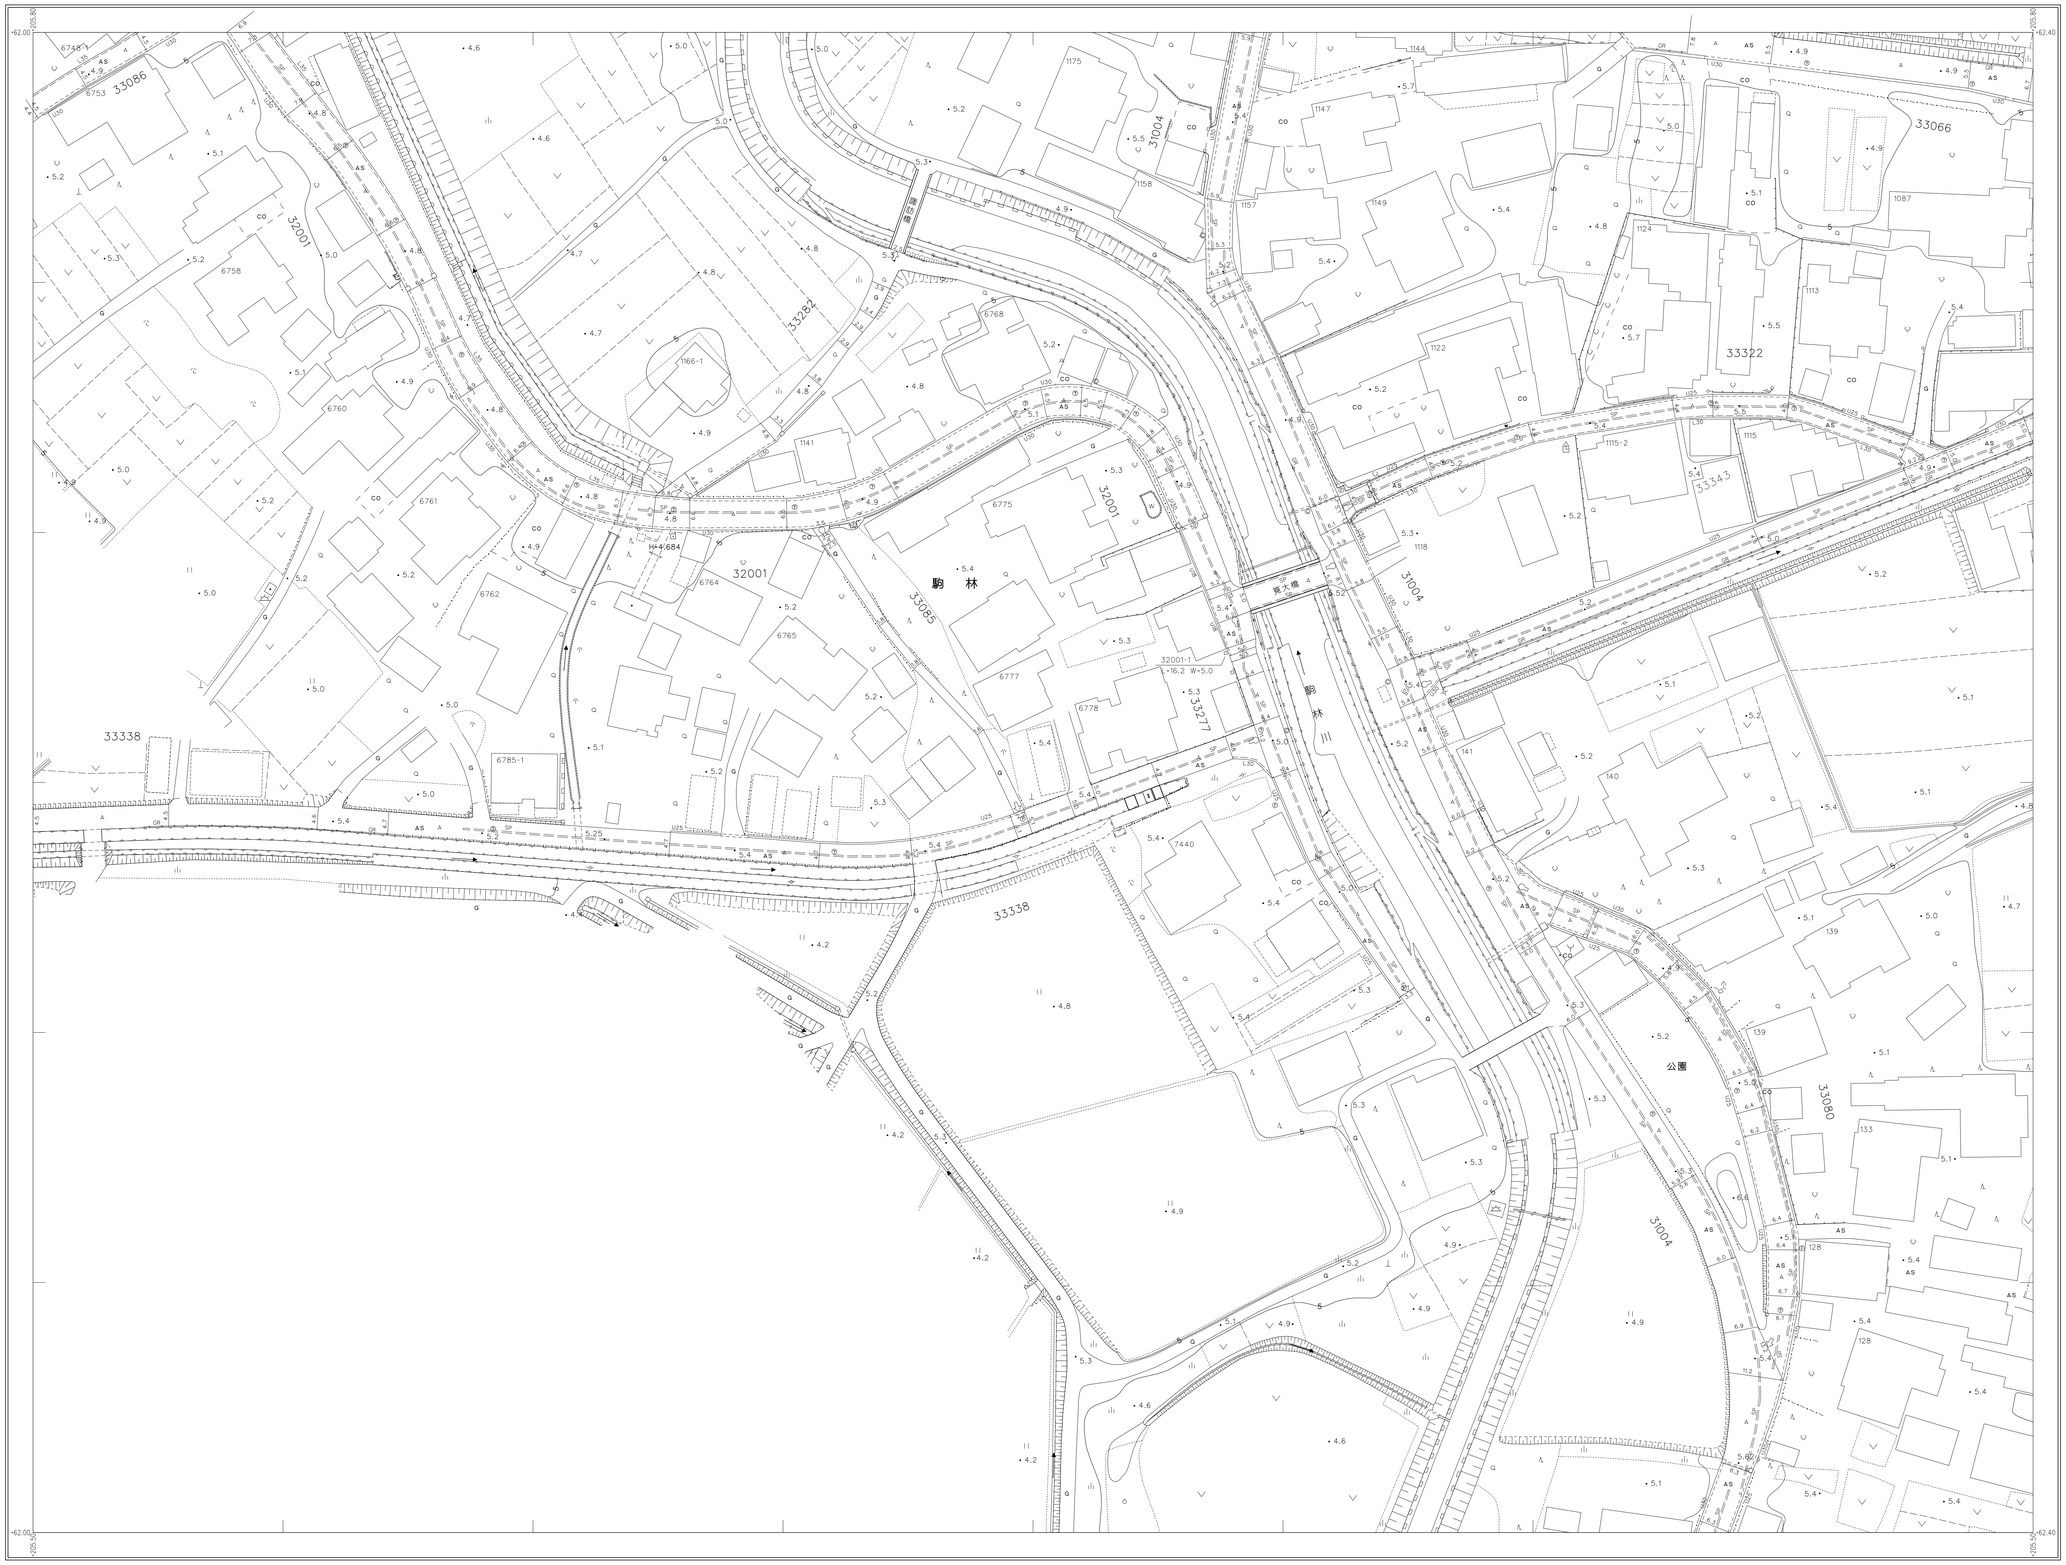

15-20	16-16	16-17
15-25	16-21	16-22
25-05	26-01	26-02

記号

級数
135 路線番号
路線起点
路線終点
路線接続
曲線半径
縦断勾配
実測幅員
図上測定幅員
計算区番号
橋梁・路切
トンネル
18-1 図、整理番号
Sg 鋼橋
Cb コンクリート橋
Pb PSコンクリート橋
Wb 木橋
一般橋

阿賀野市

株式会社アイシステム・オリエス 共同企業体調整

平成１８年測量

撮影	平成１７年	月
製図	平成１８年	９月
現調	令和 ５年	１２月
補正	令和 ７年	３月

座標系 第Ⅷ系
等高線間隔 1m

1:500

0 10 20 30 40 50 100m

図面番号	16-21
調製年月日	令和7年3月21日