
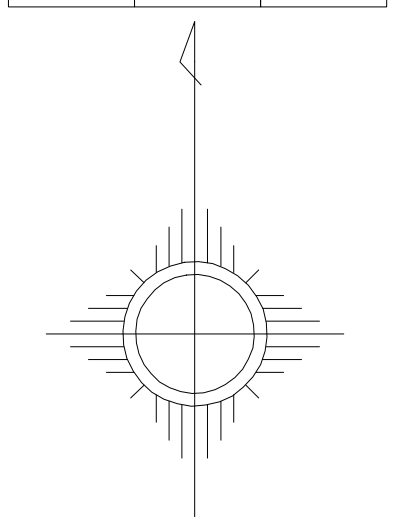


(道路台帳)

沖ノ館

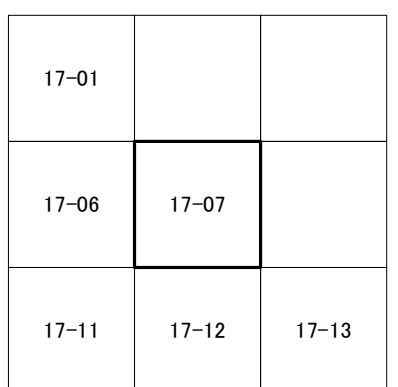

- [illegible]

-

- | | | |
|---|------|-----------|
| 阿 | ◇ | 級数 |
| | 135 | 路線番号 |
| | → | 路線起点 |
| | ⇄ | 路線終点 |
| | ↻ | 路線環線 |
| | ↺ | 曲線半径 |
| | — — | 断面記号 |
| | — — | 実測箇所 |
| | — — | 図上測定員 |
| | — — | 計算区番号 |
| | — — | 区画・地切 |
| | — — | トンネル |
| 野 | 18-1 | 閉、開番号 |
| | Fe | 鋼橋 |
| | Ck | コンクリート橋 |
| | Ps | PSコンクリート橋 |
| 市 | Wk | 木橋 |


株式会社
ナカノアイシステム・オリス 共同企業体調製

平成18年測量

撮影	平成17年
測図	平成19年 9月
現調	令和 年 月
補正	令和 7年 3月

座標系 第四

1:500

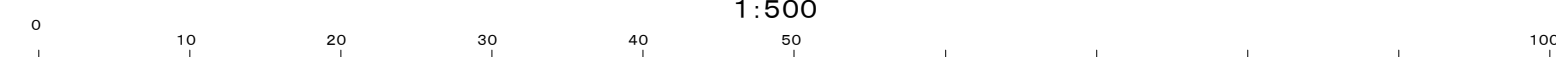

図面番号	17-07
調製年月日	令和 7年 3月 21日