


(道路台帳)

16-15	17-11	17-12
16-20	17-16	17-17
16-25	17-21	17-22

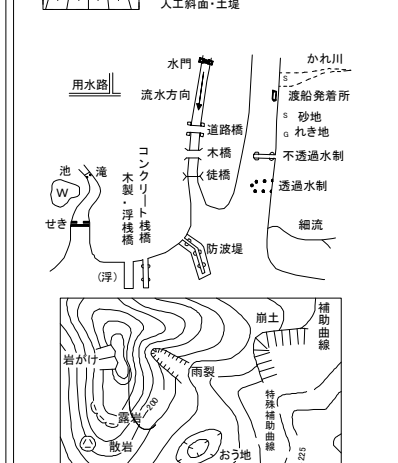

ア	◇	終致
	135	路線番号
		路線起点
		路線終点
		路線接続
		曲線半径
		緩和勾配
		実測幅員
		図上測定幅員
		計畫区番号
		橋梁・渡切
		トンネル
賀	1B-1	間、整理番号
	1a	鋼橋
	2a	コンクリート橋
	3a	PSコンクリート橋
	4a	木橋
野		木橋
		木橋
市		


株式会社
ナカノアイシステム・オリス 共同企業体調製

平成18年測量

撮影	平成17年
測図	平成19年 9月
現調	令和 年 月
補正	令和 7年 3月

座標系 第四

1:500

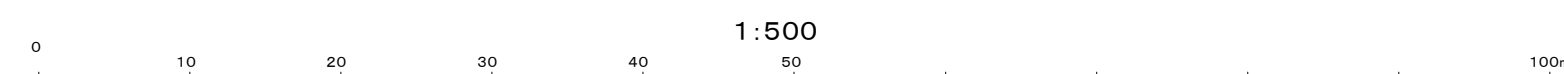

図面番号	17-16
------	-------

調製年月日	令和 7年 3月 21日
-------	--------------