


(道路台帳)

17-17	17-18	17-19
17-22	17-23	17-24
27-02	27-03	27-04

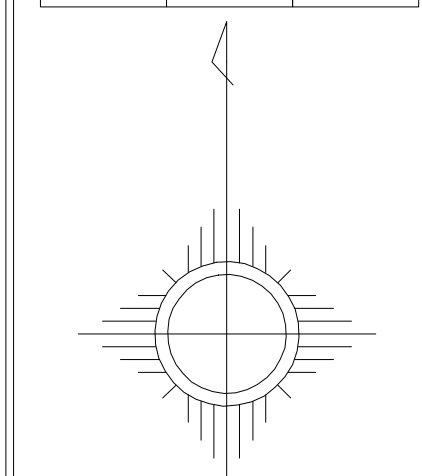

- [illegible]

- | | | |
|------|---|-----------|
| △ | ◇ | 敷数 |
| 135 | | 路線番号 |
| ○ | | 路線起点 |
| → | | 路線終点 |
| ↔ | | 路線接続 |
| ↶ | | 曲線半径 |
| | | 緩和勾配 |
| | | 実測幅員 |
| | | 図上測定幅員 |
| | | 計算区番号 |
| | | 開張・端切 |
| | | トンネル |
| 10-1 | | 川、整理番号 |
| △ | | 鋼橋 |
| □ | | コンクリート橋 |
| ▽ | | PSコンクリート橋 |
| △ | | 木橋 |
| — | | 橋脚 |


株式会社
パカノ
アイシステム・オリス
共同企業体調製

平成18年測量

撮影	平成17年
測図	平成19年 9月
現調	令和 年 月
補正	令和 7年 3月

座標系 第四

1:50

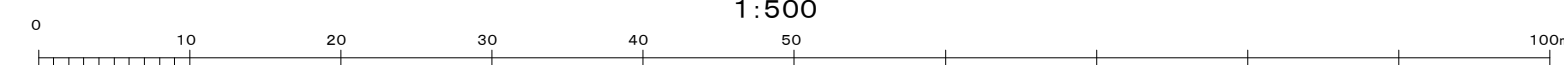

図面番号	17-23
------	-------

調製年月日	令和 7年 3月 21日
-------	--------------