
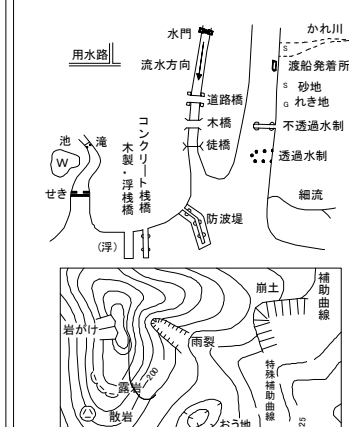


(道路台帳)

17-18	17-19	
17-23	17-24	
27-03	27-04	27-05

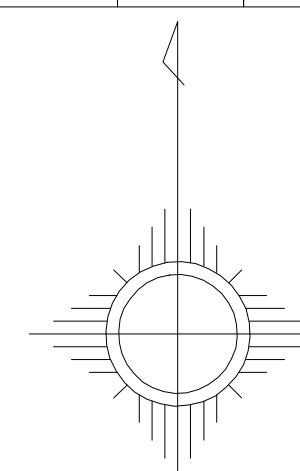

阿	◇	級数
	135	路線番号
		路線起点
		路線終点
		路線接続
賀		半径半径
	0.5 km	断面勾配
	1.0 km	来潮幅員
	1.5 km	因上固定橋長
	2.0 km	計算区番号
野		断面・路切
		トンネル
	10-1	川、整理番号
	2x	鋼橋
	3x	コンクリート橋
	4x	PSコンクリート橋
	5x	木橋
市	—	断面


株式会社
フカノアイシステム・オリス 共同企業体調製

平成18年測量

	撮影	平成17年	
	測図	平成19年	9月
	現調	令和 年	月
	補正	令和 7年	3月

座標系 第四

1:50

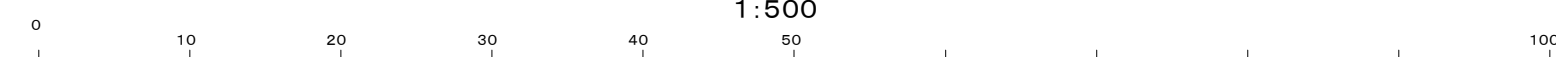

図面番号	17-24
調製年月日	令和 7年 3月 21日