図面番号 18-11

阿賀野市（笹神地区）道路台帳平面図

（道路台帳）

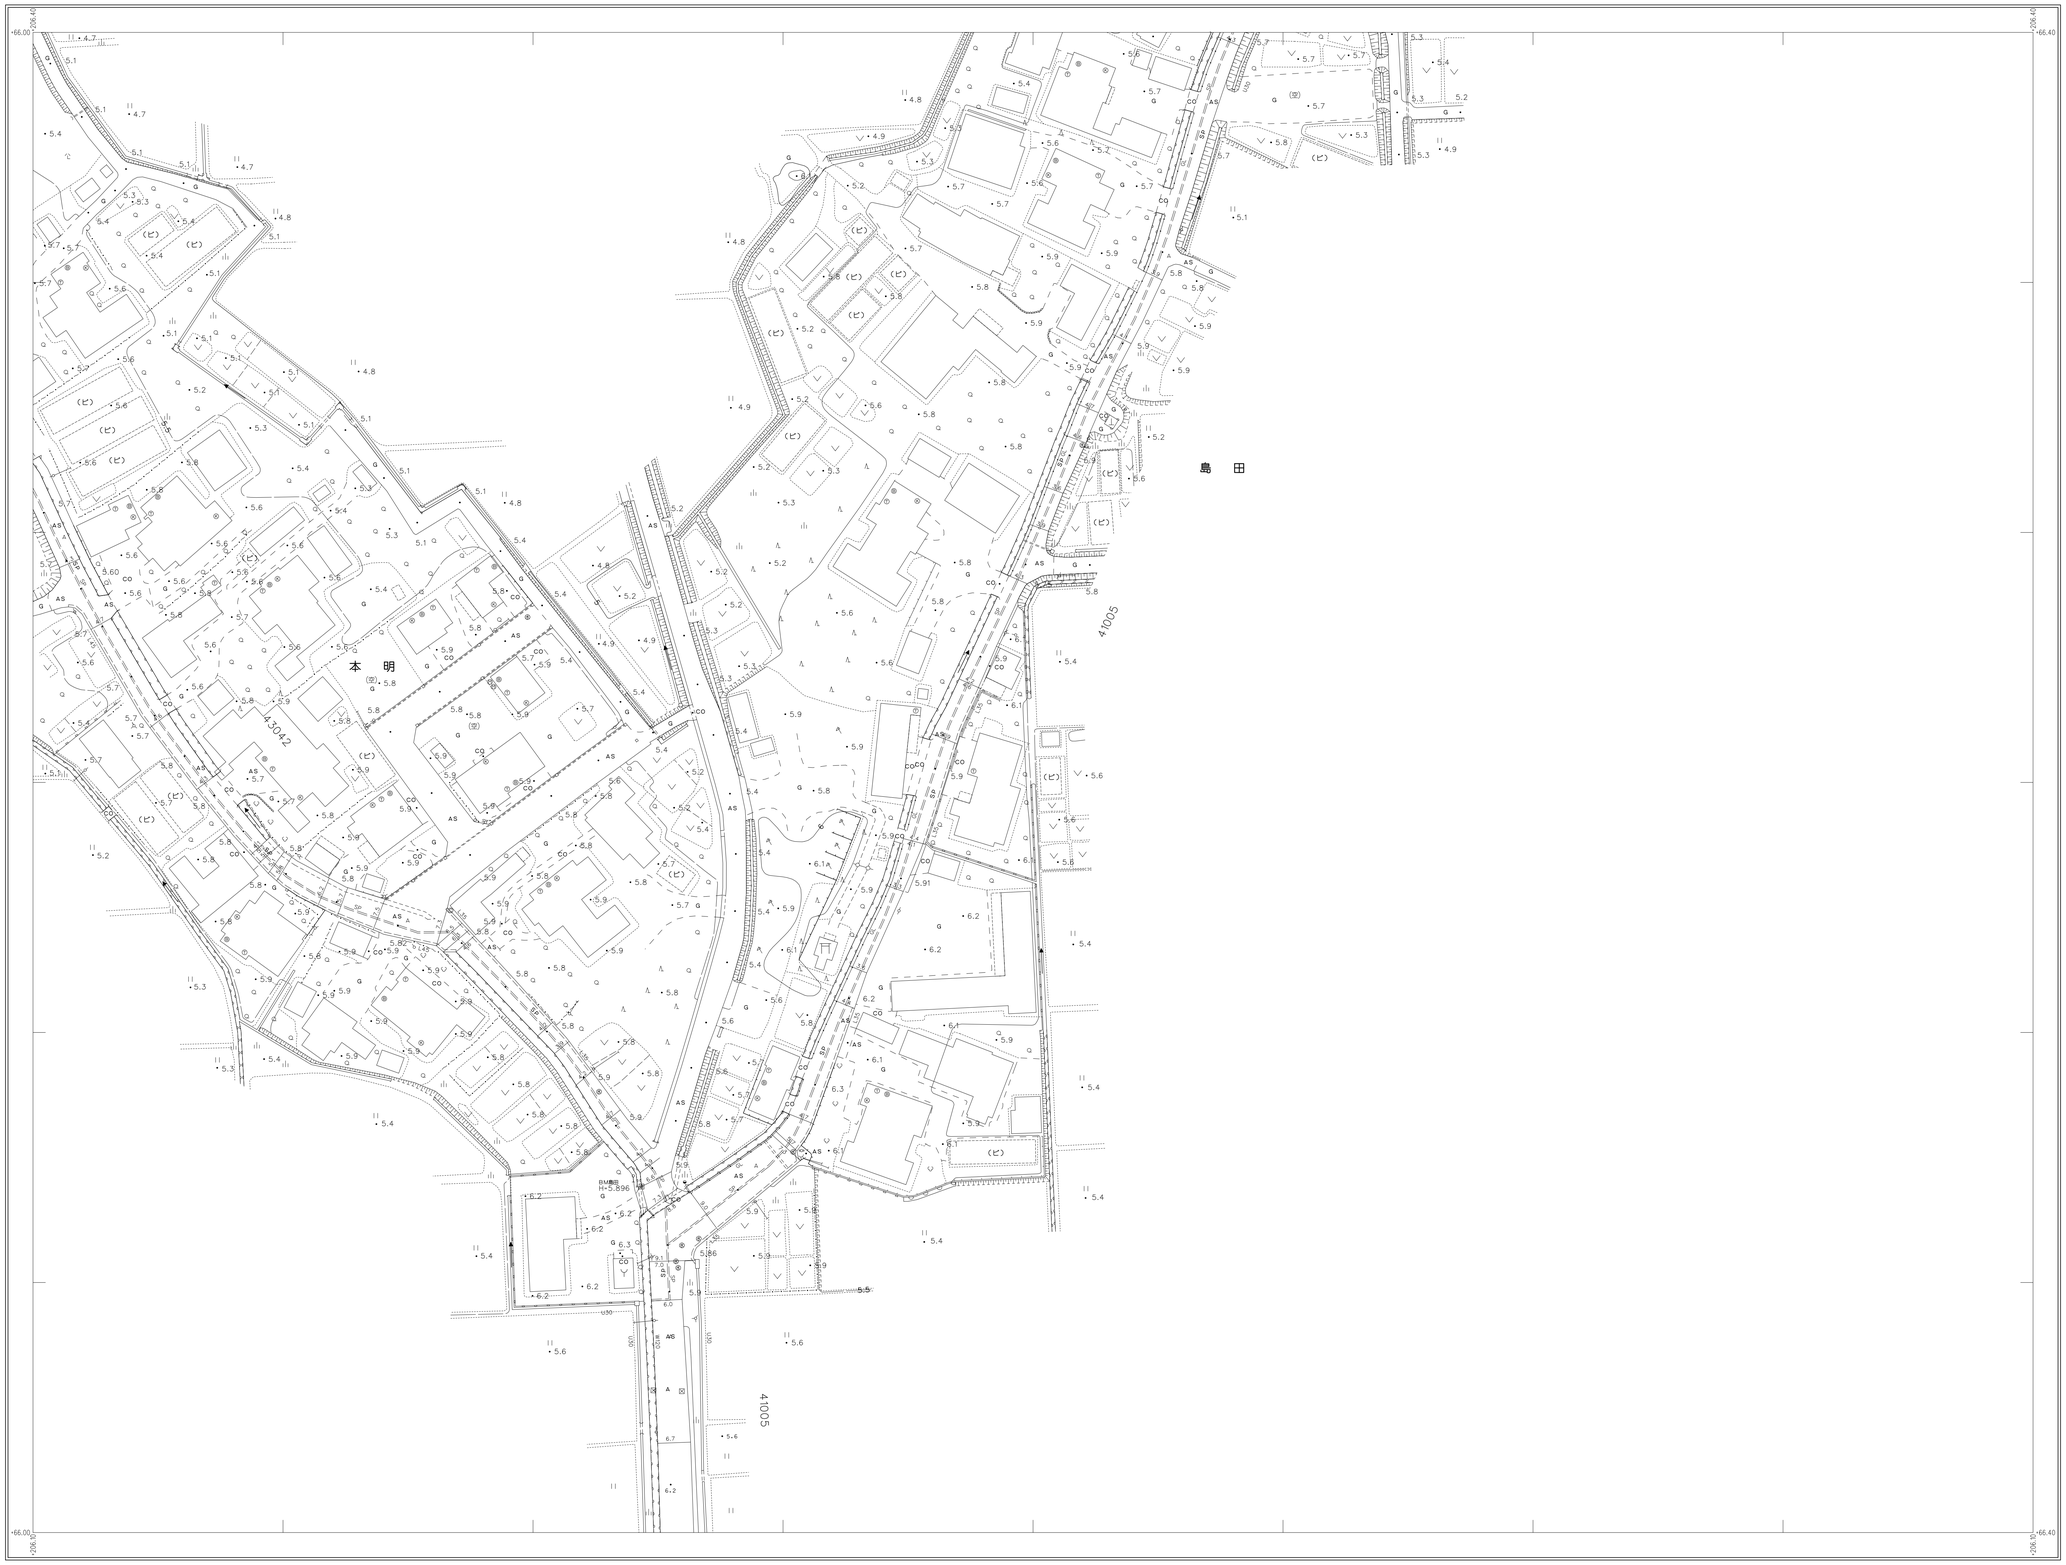

17-10	18-06	18-07
17-15	18-11	
17-20	18-16	18-17

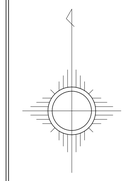

阿賀野市

級	数
135 路線番号	
路線起点	
路線終点	
路線接続	
曲線半径	
R=60.0 緩和曲線	勾配
1.50 実測幅員	
7.5 図上測定幅員	
7.5 1 計算区番号	
橋梁・路切	
W=5.50 B=2.00 L=77.00 トンネル	
18-1 図・整理番号	
Sg 橋	
Cb コンクリート橋	
Pb PSコンクリート橋	
wb 木橋	
橋	脚

株式会社 アイ・システム・オリエス 共同企業体調整

平成18年測量

撮影	平成17年	月
測図	平成18年	9月
現調	令和 5年	12月
補正	令和 7年	3月

座標系 第Ⅵ系
等高線間隔 1m

1:500

0 10 20 30 40 50 100m

図面番号	18-11
調製年月日	令和7年3月21日