図面番号 18-16

阿賀野市（笹神地区）道路台帳平面図

（道路台帳）

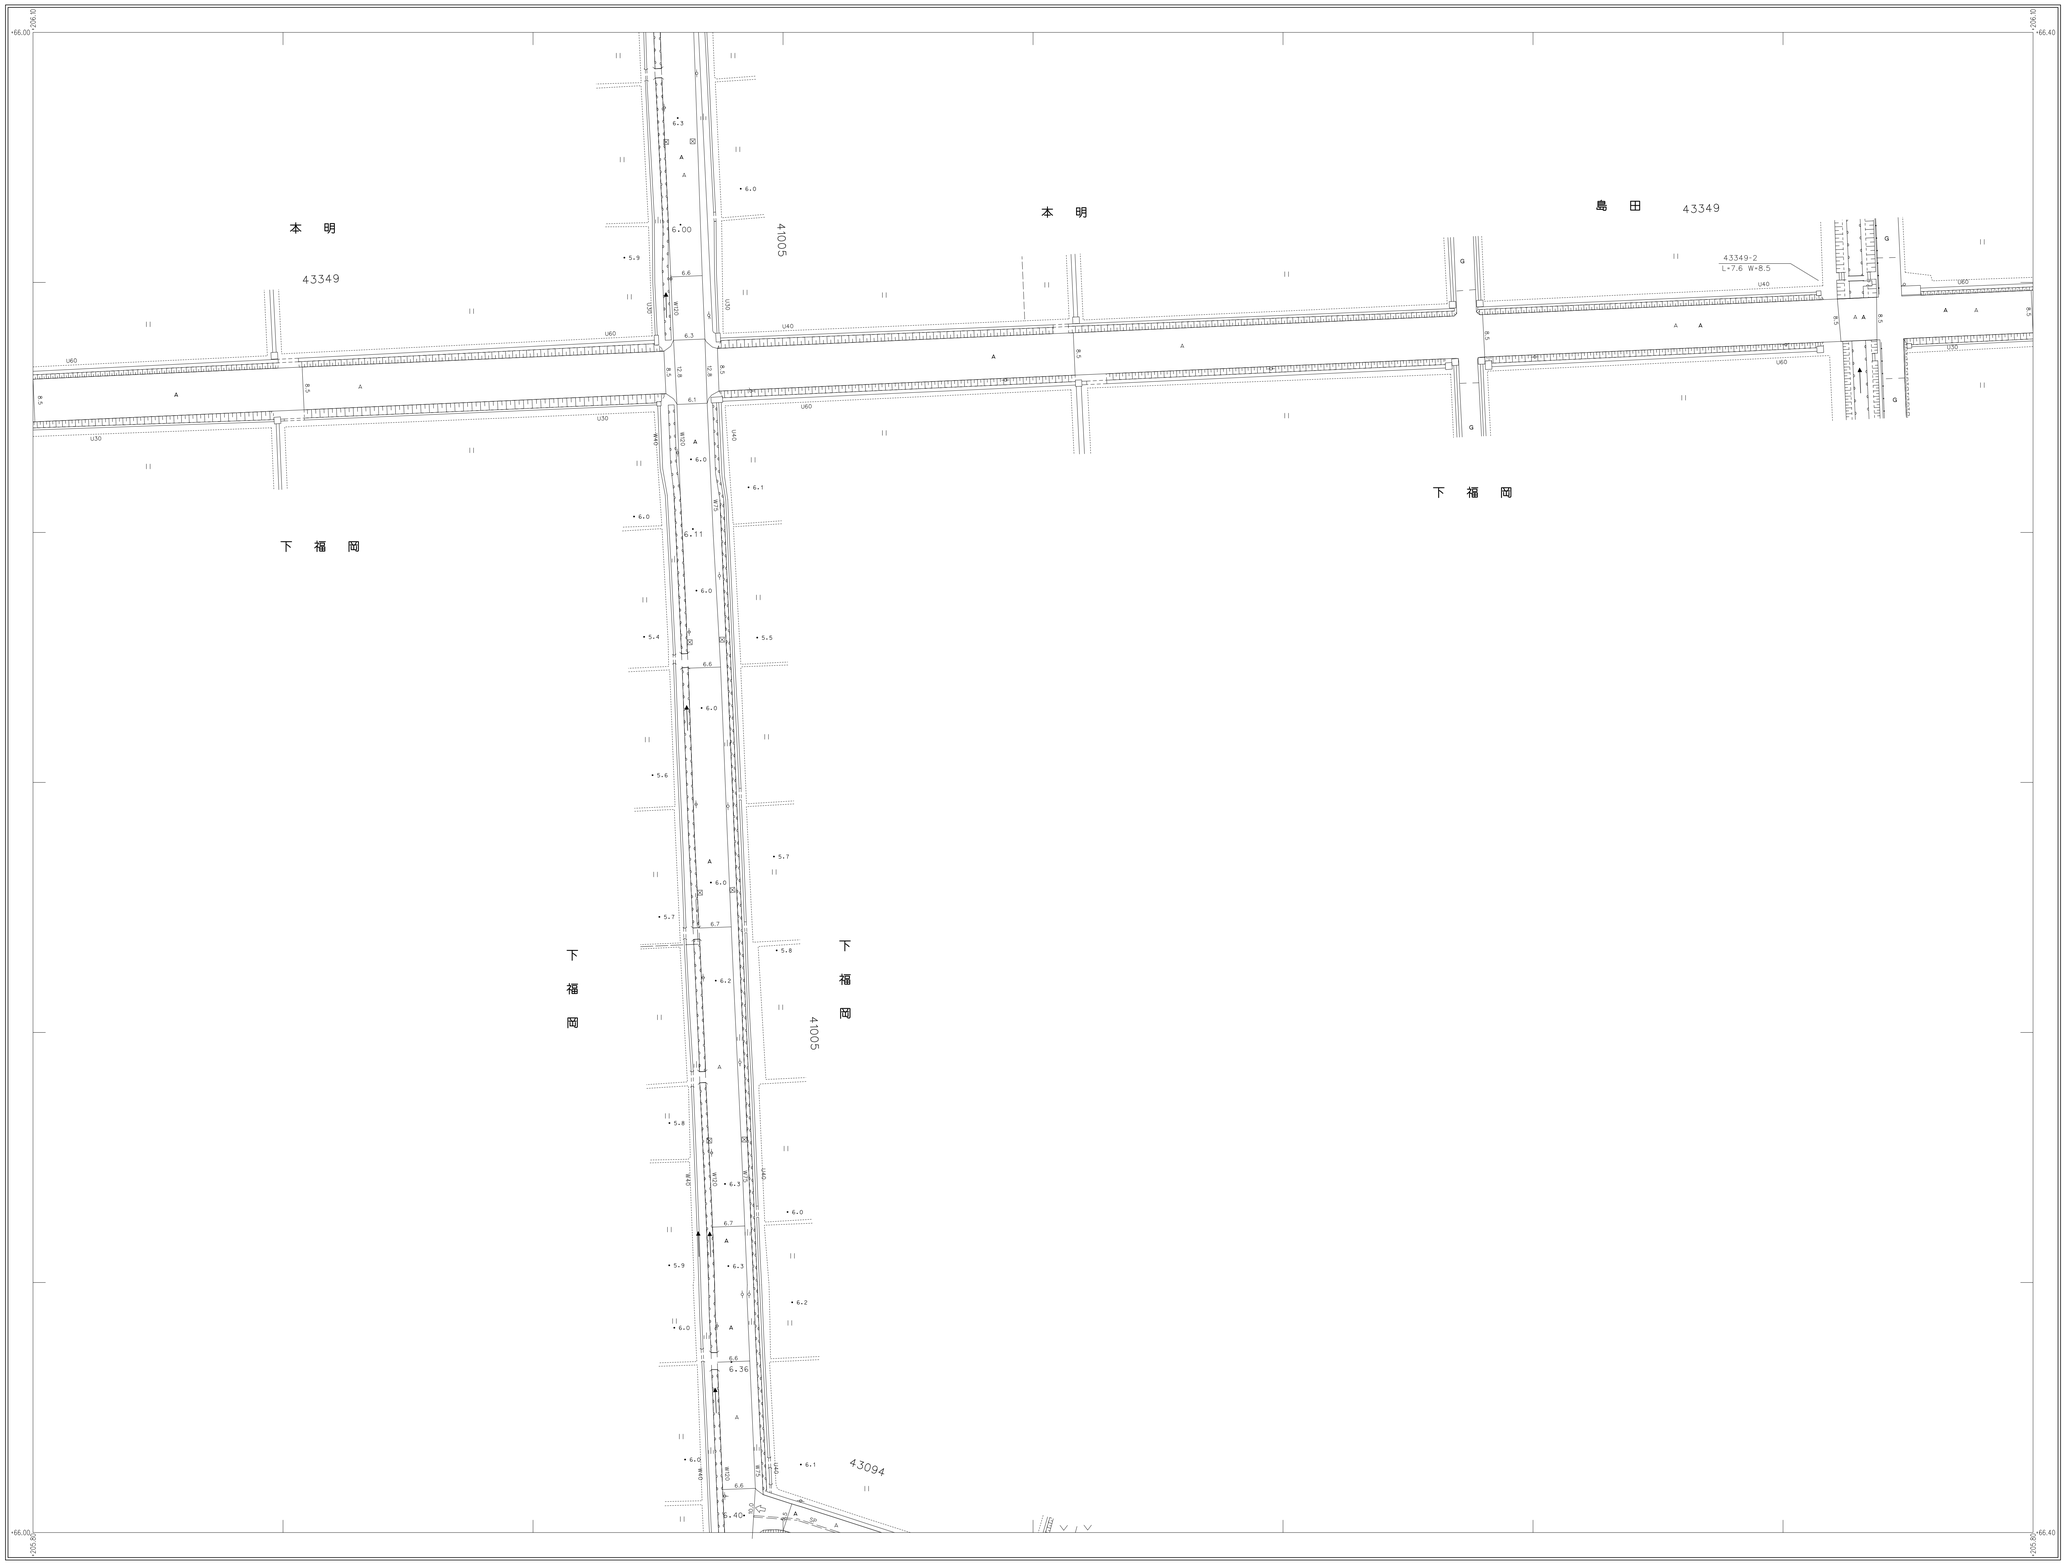

17-15	18-11	
17-20	18-16	18-17
	18-21	

阿賀野市

級	数
135 路線番号	
路線起点	
路線終点	
路線接続	
曲線半径	
縦断勾配	
実測幅員	
図上測定幅員	
計算区番号	
橋梁・踏切	
トンネル	
18-1 図、整理番号	
Sg 鋼橋	
Cb コンクリート橋	
Pb PSコンクリート橋	
Wb 木橋	
橋脚	

株式会社ナカノアイシステム・オリエス 共同企業体調整

平成18年測量

撮影	平成17年	月
測図	平成18年	9月
調製	令和 5年	12月
補正	令和 7年	3月

座標系 第Ⅵ系
等高線間隔 1m

1:500

0 10 20 30 40 50 100m

図面番号	18-16
調製年月日	令和7年3月21日