図面番号 24-02

阿賀野市（京ケ瀬地区）道路台帳平面図

（道路台帳）

	14-22	14-23
24-01	24-02	24-03
24-06	24-07	24-08

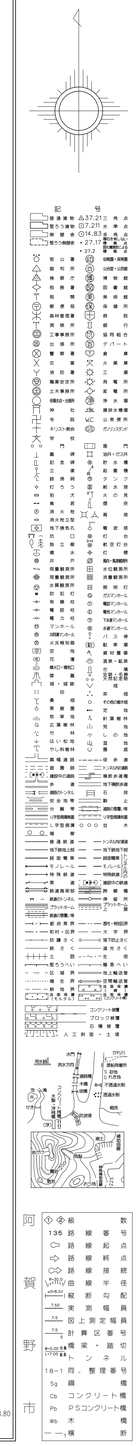

阿賀野市

①②級	数
135 路線番号	
路線起点	
路線終点	
路線接続	
曲線半径	
R=8.0 縦断勾配	
7.50 実測幅員	
7.5 図上測定幅員	
7.5 計算区番号	
W=5.00 L=100.00 橋梁・路切	
トンネル	
18-1 図、整理番号	
Sg 鋼橋	
Cb コンクリート橋	
Pb PSコンクリート橋	
Wo 木橋	
一般橋	

株式会社ブカノアイシステム オリエス 共同企業体調整

平成18年測量

撮影	平成17年	月
測図	平成18年	9月
現調	令和 5年	12月
補正	令和 7年	3月

座標系 第Ⅶ系
等高線間隔 1m

1:500

0 10 20 30 40 50 100m

図面番号	24-02
調製年月日	令和7年3月21日