図面番号 24-16

阿賀野市（京ケ瀬地区）道路台帳平面図

（道路台帳）

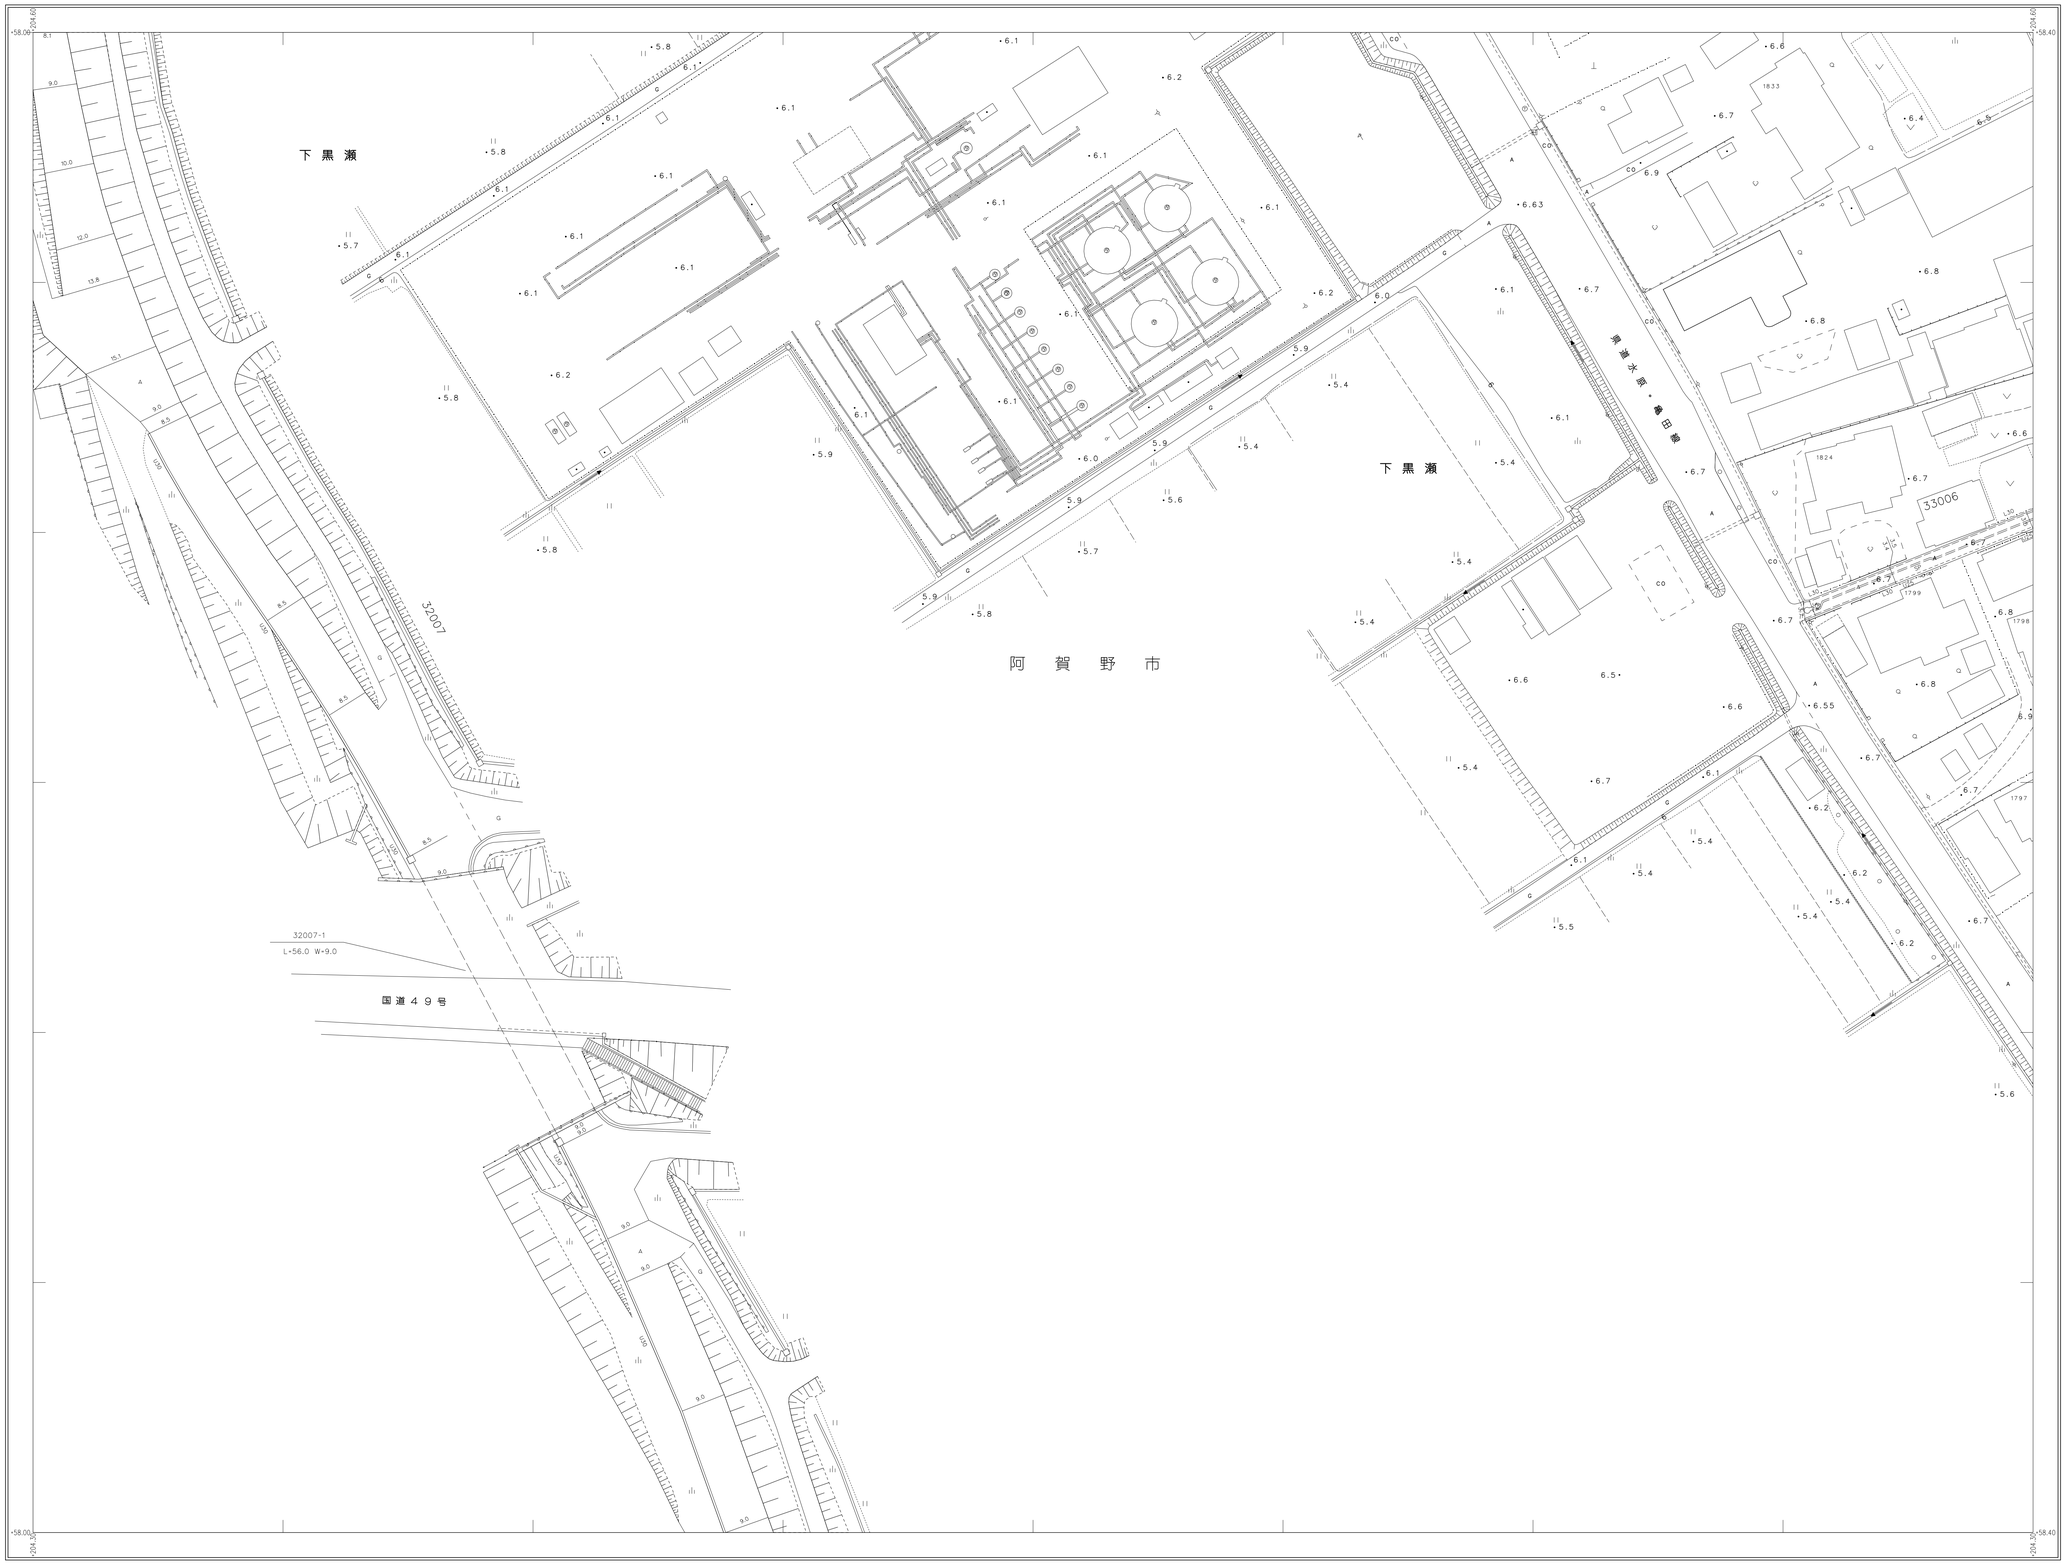

23-15	24-11	24-12
23-20	24-16	24-17
	24-21	24-22

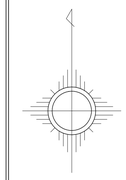

阿賀野市

1 2	級数
135	路線番号
	路線起点
	路線終点
	路線接続
R=72	曲線半径
+0.5 -0.5	縦断勾配
4.50	実測幅員
7.5	図上測定幅員
7.5 3	計算区番号
W=5.00 L=100	橋梁・函切
	トンネル
18-1	図、整理番号
Sg	鋼橋
Cb	コンクリート橋
Pb	PSコンクリート橋
Wb	木橋
一1	橋断

平成18年測量

撮影　平成17年　月
測図　平成18年　9月
現課　令和　5年12月
補正　令和　7年　3月

座標系　第Ⅵ系
等高線間隔　1m

1:500

図面番号	24-16
調製年月日	令和7年3月13日

株式会社 ブカノ アイシステム・オリス 共同企業体調整