図面番号 25-11

阿賀野市（京ケ瀬地区）道路台帳平面図

（道路台帳）

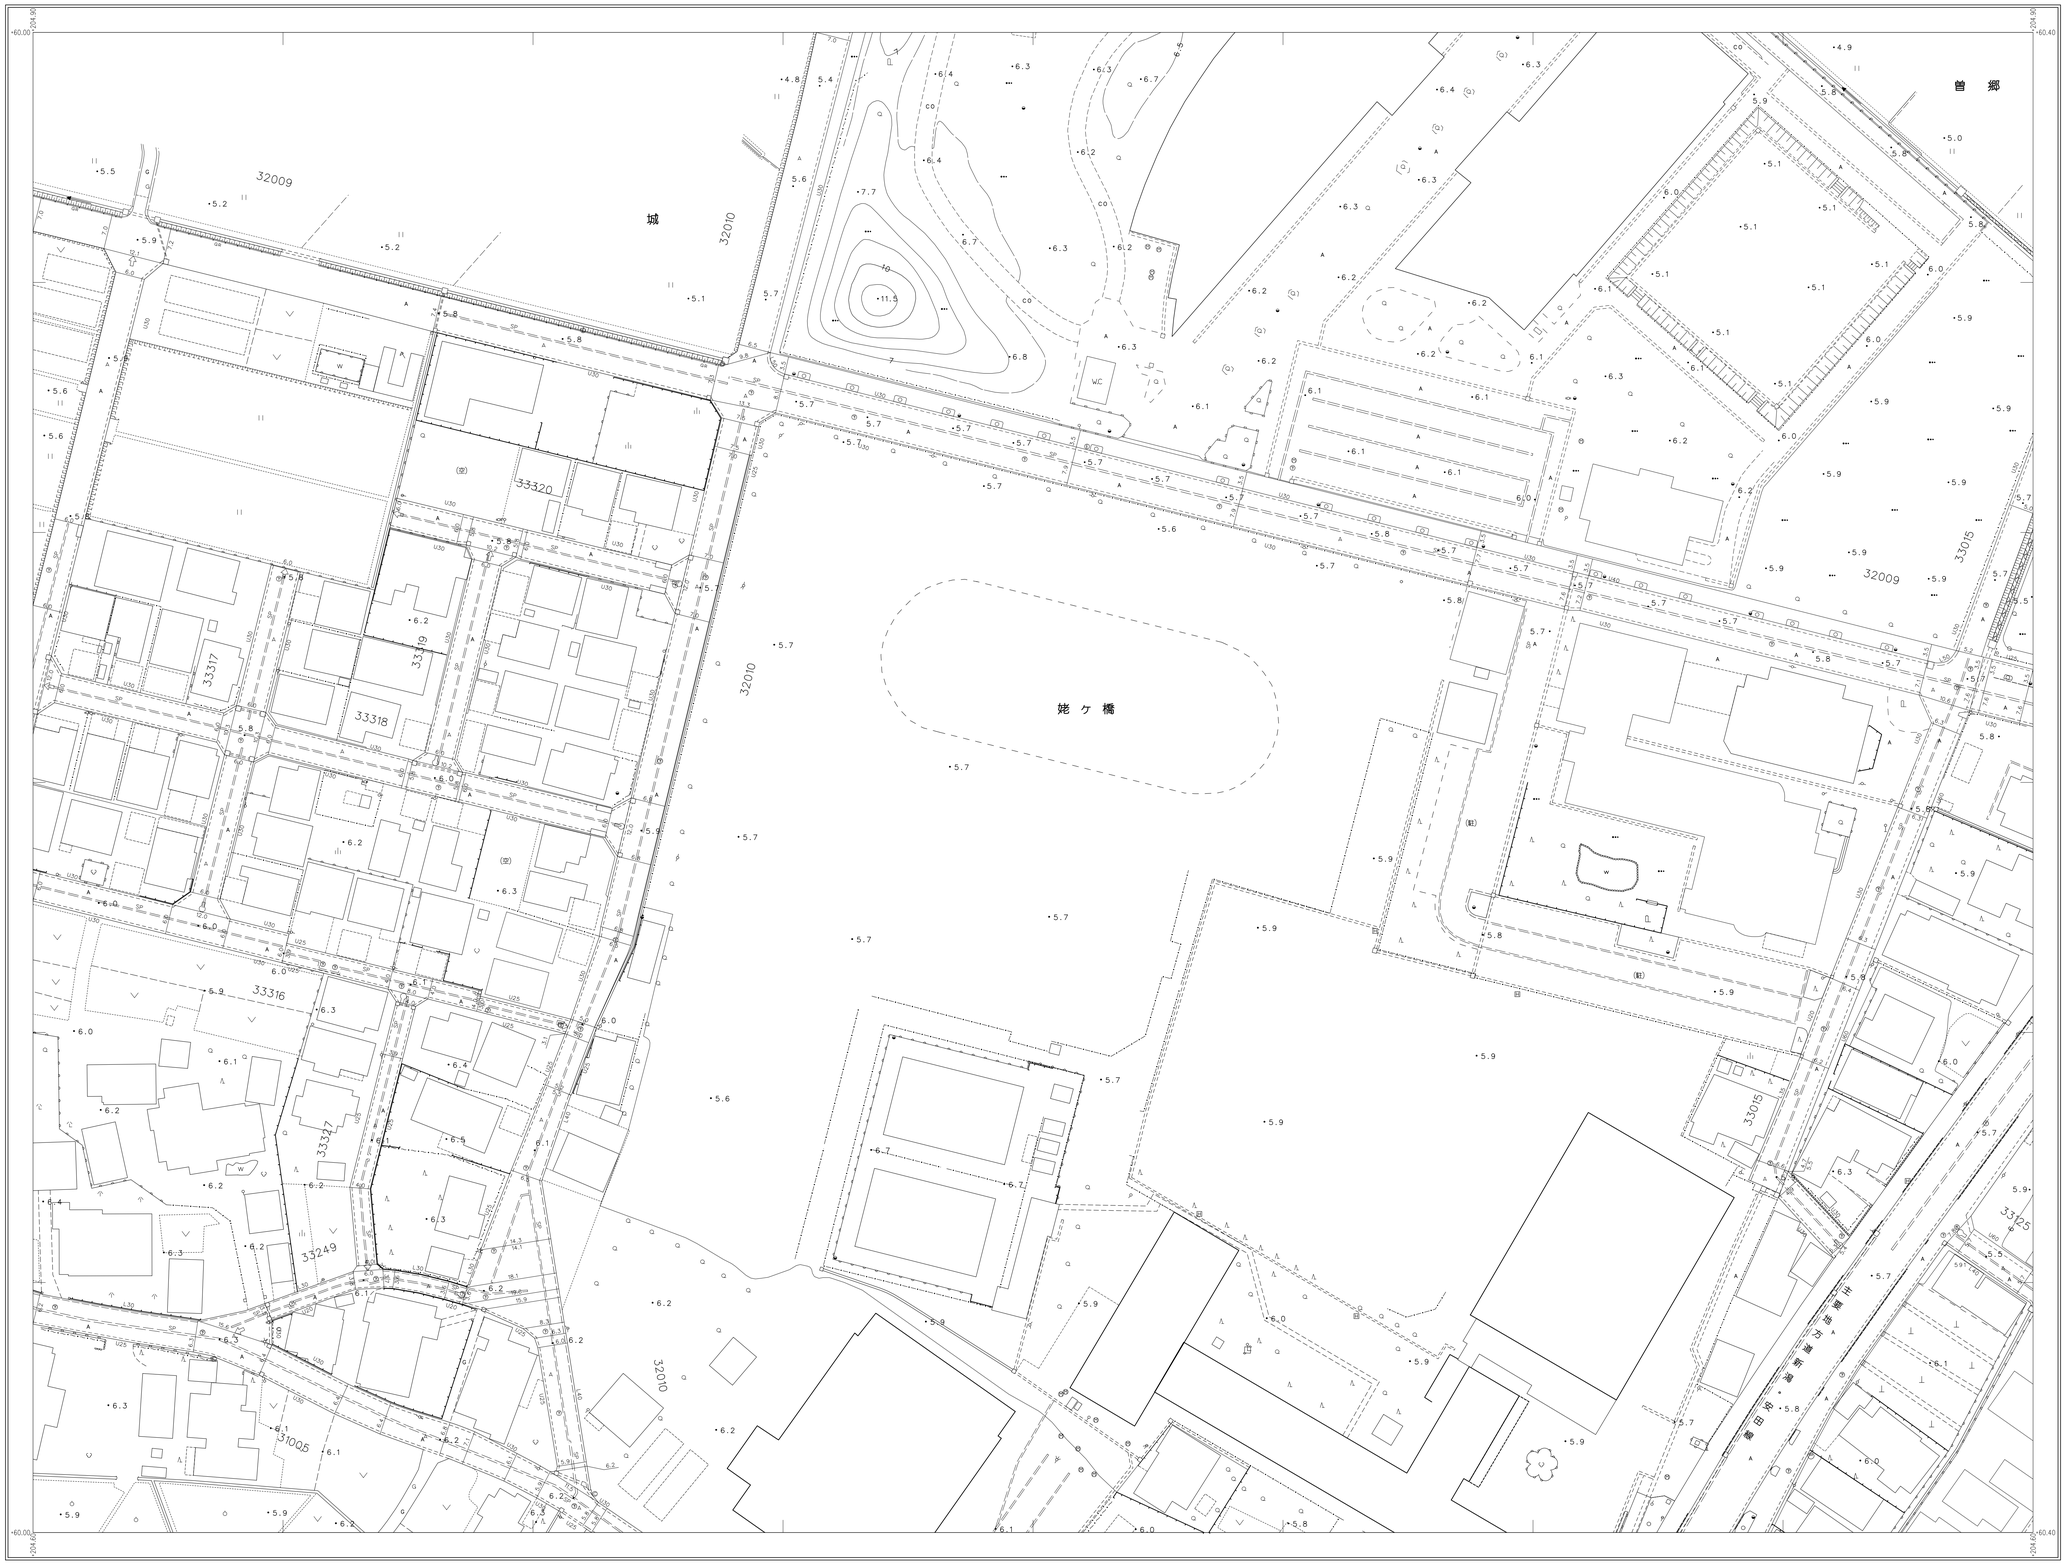

24-10	25-06	25-07
24-15	25-11	25-12
24-20	25-16	25-17

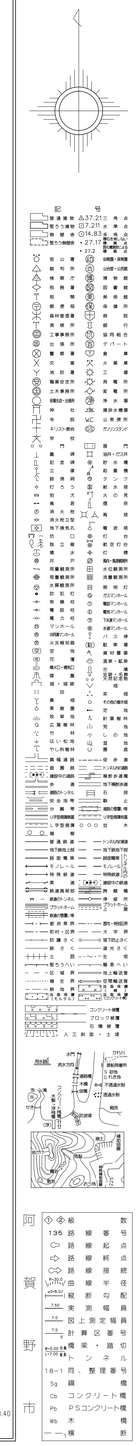

平成１８年測量

撮影　平成１７年　月
測図　平成１８年　９月
現況　令和　５年１２月
補正　令和　７年　３月

座標系　第Ⅵ系
等高線間隔　１ｍ

1:500

0 10 20 30 40 50 100m

図面番号	25-11
調製年月日	令和７年３月２１日

阿賀野市

級　数
135 路線番号
路線起点
路線終点
路線接続
曲線半径
縦断勾配
実測幅員
図上測定幅員
計算区間番号
橋梁・踏切
トンネル
18-1 図・整理番号
Sg 鋼橋
Cb コンクリート橋
Pb PSコンクリート橋
Wo 木橋
橋脚

製図 アカノ アイシステム オリス 共同企業体調整