図面番号 25-25

阿賀野市（京ケ瀬地区）道路台帳平面図

（道路台帳）

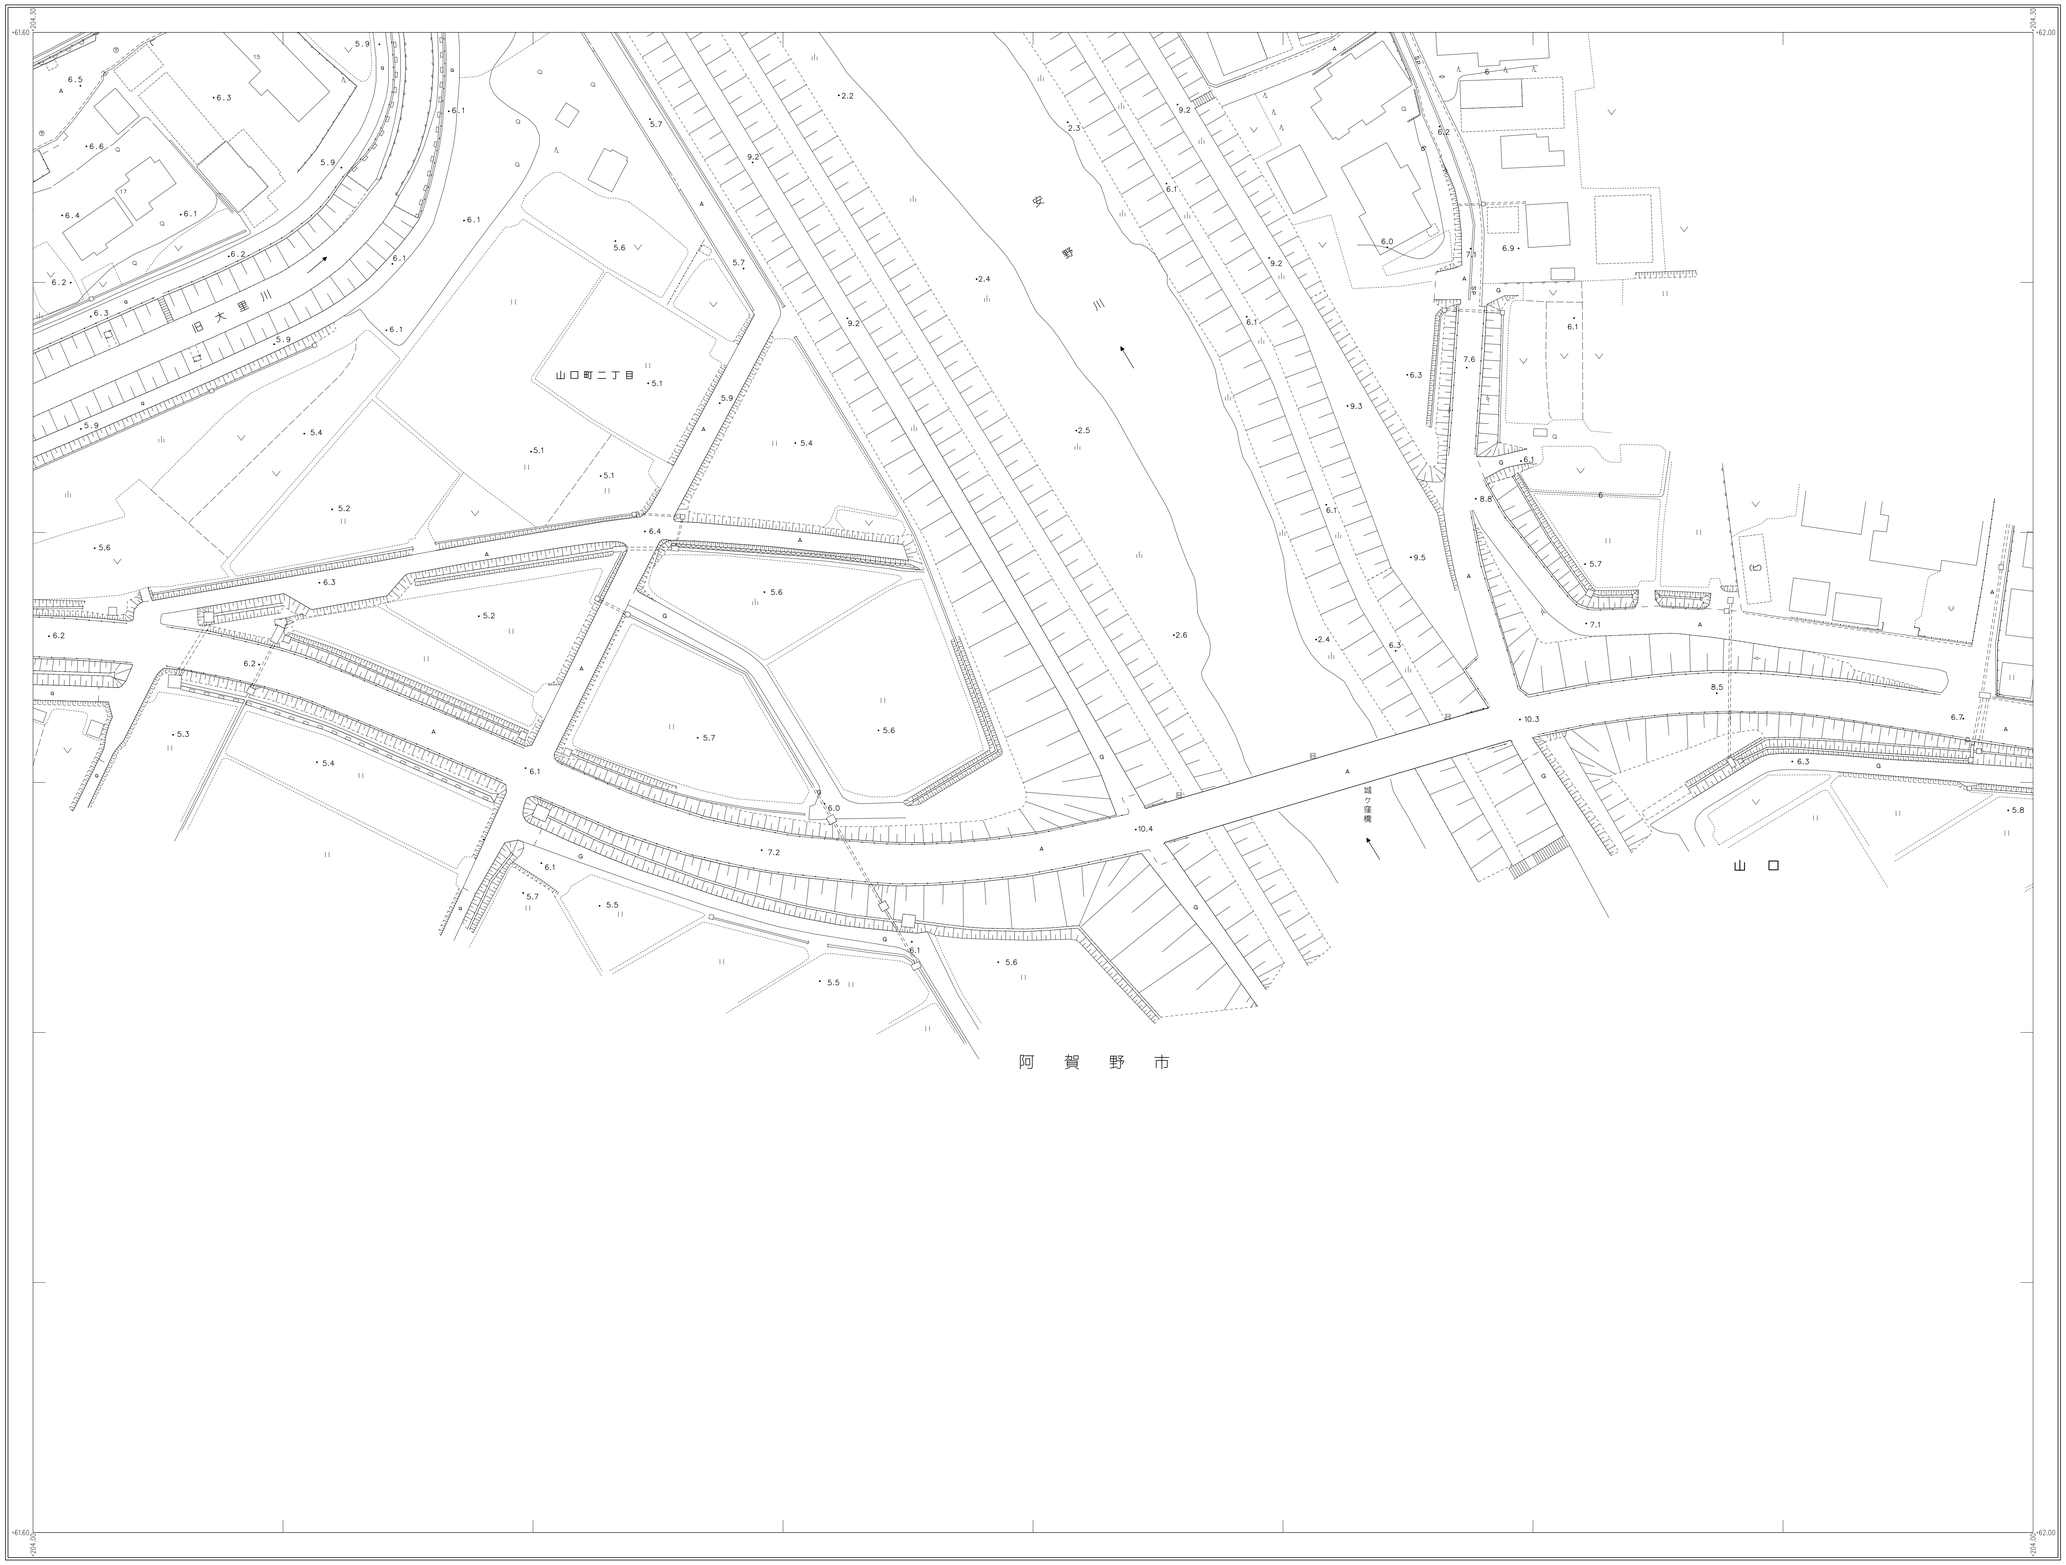

25-19	25-20	
25-24	25-25	
36-04		

阿賀野市	135	路線番号
		路線起点
		路線終点
		路線接続
		曲線半径
		縦断勾配
		実測幅員
		図上測定幅員
		計算区番号
		橋梁・路切
		トンネル
	18-1	同一整理番号
	Sg	鋼橋
	Co	コンクリート橋
	PS	PSコンクリート橋
	Wo	木橋
		橋脚

株式会社アカノアイシステム オルス 共同企業体調整

平成18年測量

撮影	平成17年	月
測図	平成18年	9月
調製	令和 5年	12月
補正	令和 7年	3月

座標系 第Ⅵ系
等高線間隔 1m

1:500

0 10 20 30 40 50 100m

図面番号	25-25
調製年月日	令和7年3月21日