


(道路台帳)

	26-06	26-07
25-15	26-11	26-12
25-20	26-16	26-17

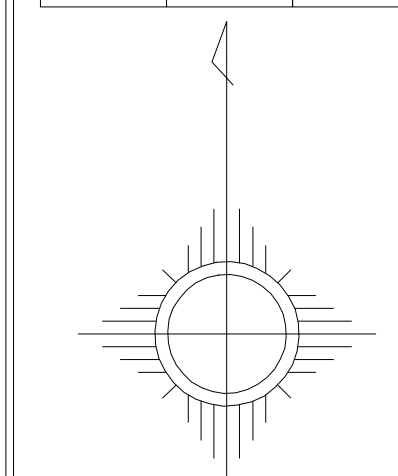

- [illegible]

- | | | |
|-----|-----|-----------|
| 賀野市 | ◇ | 級数 |
| | 135 | 路線番号 |
| | | 路線起点 |
| | | 路線終点 |
| | | 路線接続 |
| | | 曲線半径 |
| | | 断面勾配 |
| | | 実測員 |
| | | 図上測定員 |
| | | 計測区番号 |
| 野市 | | 橋梁・道切 |
| | | トンネル |
| | | 同、整理番号 |
| | | 鋼橋 |
| | | コンクリート橋 |
| | | PSコンクリート橋 |
| 市 | | 木橋 |
| | | 橋脚 |


株式会社
フカノアイシステム・オリス 共同企業体調製

平成18年測量

	撮影	平成17年	
	測図	平成19年	9月
	現調	令和 年	月
	補正	令和 7年	3月

座標系 第四

1:50

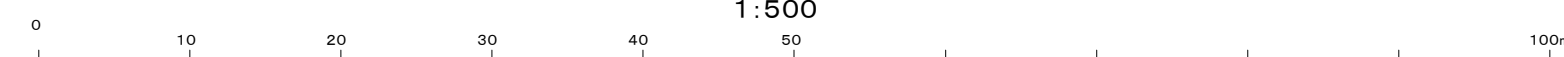

図面番号	26-11
調製年月日	令和 7年 3月 21日