


(道路台帳)

26-17	26-18	26-19
26-22	26-23	26-24
37-02	37-03	37-04

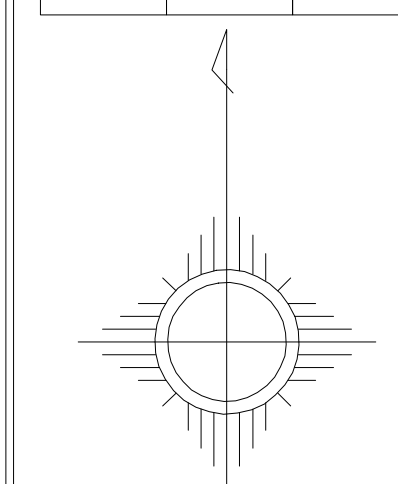

- [illegible]

- | | | |
|------------------|------|-----------|
| 阿
賀
野
市 | ◇ | 級数 |
| | 135 | 路線番号 |
| | | 路線起点 |
| | | 路線終点 |
| | | 路線接続 |
| | | 曲線半径 |
| | | 断面勾配 |
| | | 実測員具 |
| | | 地上測定員具 |
| | | 計器区番号 |
| ト
ン
ネ
ル | | 橋梁・道切 |
| | | トンネル |
| | 1B-1 | 同、整理番号 |
| | 2a | 鋼橋 |
| | 3a | コンクリート橋 |
| 市 | ps | PSコンクリート橋 |
| | wa | 木橋 |
| | — | 橋脚 |


株式会社
フカノアイシステム・オリス 共同企業体調製

平成18年測量

	撮影	平成17年	
	測図	平成19年	9月
	現調	令和 年	月
	補正	令和 7年	3月

座標系 第四

1:500

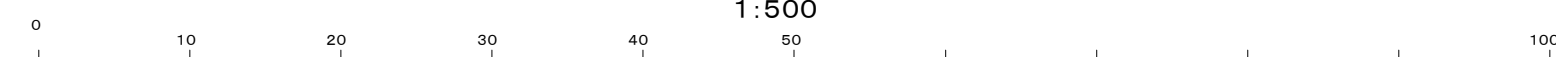

図面番号	26-23
------	-------

調製年月日	令和 7年 3月 21日
-------	--------------