

(道路台帳)

17-21	17-22	17-23
27-01	27-02	27-03
27-06	27-07	27-08



- [illegible]


- | | | |
|---|-----|------------|
| 阿 | ◇ | 級数 |
| | 135 | 路線番号 |
| | | 路線終点 |
| | | 路線終点 |
| | | 路線接続 |
| | | 曲線半径 |
| 賀 | | 破断勾配 |
| | | 変換係数 |
| | | 実測幅員 |
| | | 図上測定幅員 |
| | | 計区番号 |
| | | 橋梁・路切 |
| | | トンネル |
| 野 | B-1 | 用、整理番号 |
| | 天 | 鋼橋 |
| | コ | コンクリート橋 |
| | Pc | PSCコンクリート橋 |
| | 木 | 木橋 |
| | 一 | 橋脚 |
| | 市 | |

平成18年測量

撮影	平成17年
測図	平成19年 9月
現調	令和 年 月
補正	令和 7年 3月

座標系 第四

1:500

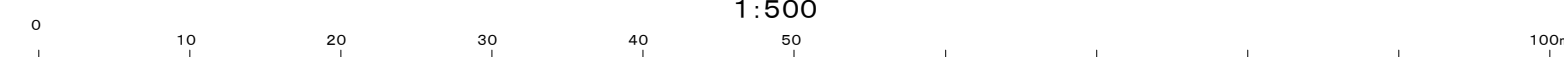

図面番号	27-02
調製年月日	令和 7年 3月 21日