


(道路台帳)

17-22	17-23	17-24
27-02	27-03	27-04
27-07	27-08	27-09

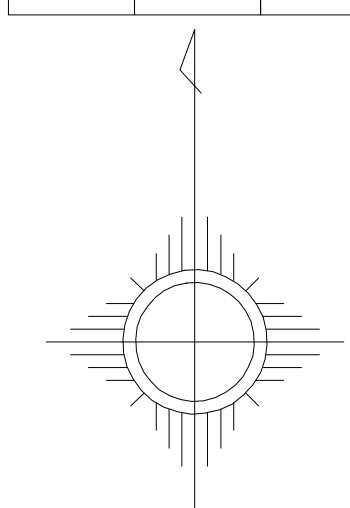

- [illegible]

- [illegible]

- | | | |
|--------------------------------------|-----------|--------|
| 阿

賀

野

市 | ◆ ◆ ◆ | 校数 |
| | 135 | 路線番号 |
| | | 路線起点 |
| | | 路線終点 |
| | | 路線接続 |
| | | 曲線半径 |
| | | 縦断勾配 |
| | | 実測幅員 |
| | | 図上測定幅員 |
| | | 計算区番号 |
| | | 橋交・道切 |
| | | トンネル |
| | 10-1 | 閉、整理番号 |
| | te | 鋼橋 |
| co | コンクリート橋 | |
| ps | PSコンクリート橋 | |
| wo | 木橋 | |


株式会社
フカノアイシステム・オリス 共同企業体調製

平成18年測量

撮影	平成17年
測図	平成19年 9月
現調	令和 年 月
補正	令和 7年 3月

座標系 第Ⅵ

1:500

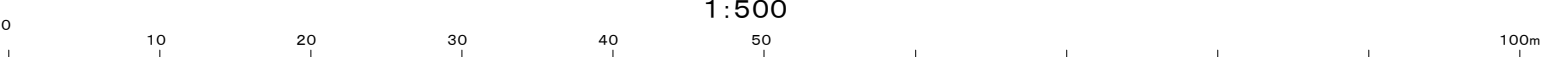

図面番号	27-03
調製年月日	令和 7年 3月 21日