


(道路台帳)

27-02	27-03	27-04
27-07	27-08	27-09
27-12	27-13	

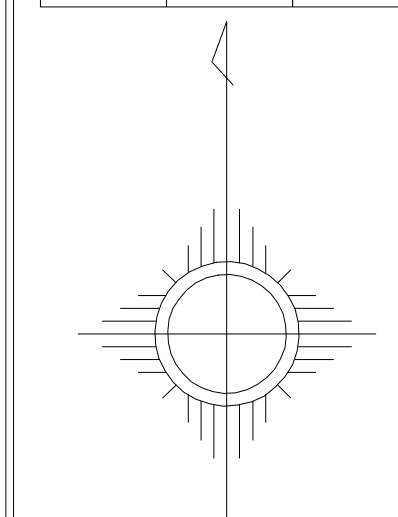

- [illegible]

-

- | | | | |
|---|------|---|-----------|
| 阿 | ◇ | ◇ | 級数 |
| | 135 | | 路線番号 |
| | | | 路線終点 |
| | | | 路線終点 |
| | | | 路線接続 |
| | | | 曲線半径 |
| | | | 断面勾配 |
| | | | 実測幅員 |
| | | | 図上測定幅員 |
| 賀 | | | 計区番号 |
| | | | 橋梁・路切 |
| | | | トンネル |
| 野 | 18-1 | | 間、整理番号 |
| | 24 | | 鋼橋 |
| | 25 | | コンクリート橋 |
| | 26 | | PSコンクリート橋 |
| | 27 | | 木橋 |
| 市 | 28 | | 橋脚 |


株式会社
フカノアイシステム・オリス 共同企業体調製

平成18年測量

撮影	平成17年
測図	平成19年 9月
現調	令和 年 月
補正	令和 7年 3月

座標系 第四

1:500

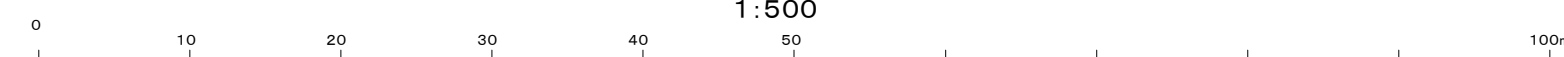

図面番号	27-08
------	-------

調製年月日	令和 7年 3月 21日
-------	--------------