図面番号 29-13

阿賀野市（笹神地区）道路台帳平面図

（道路台帳）

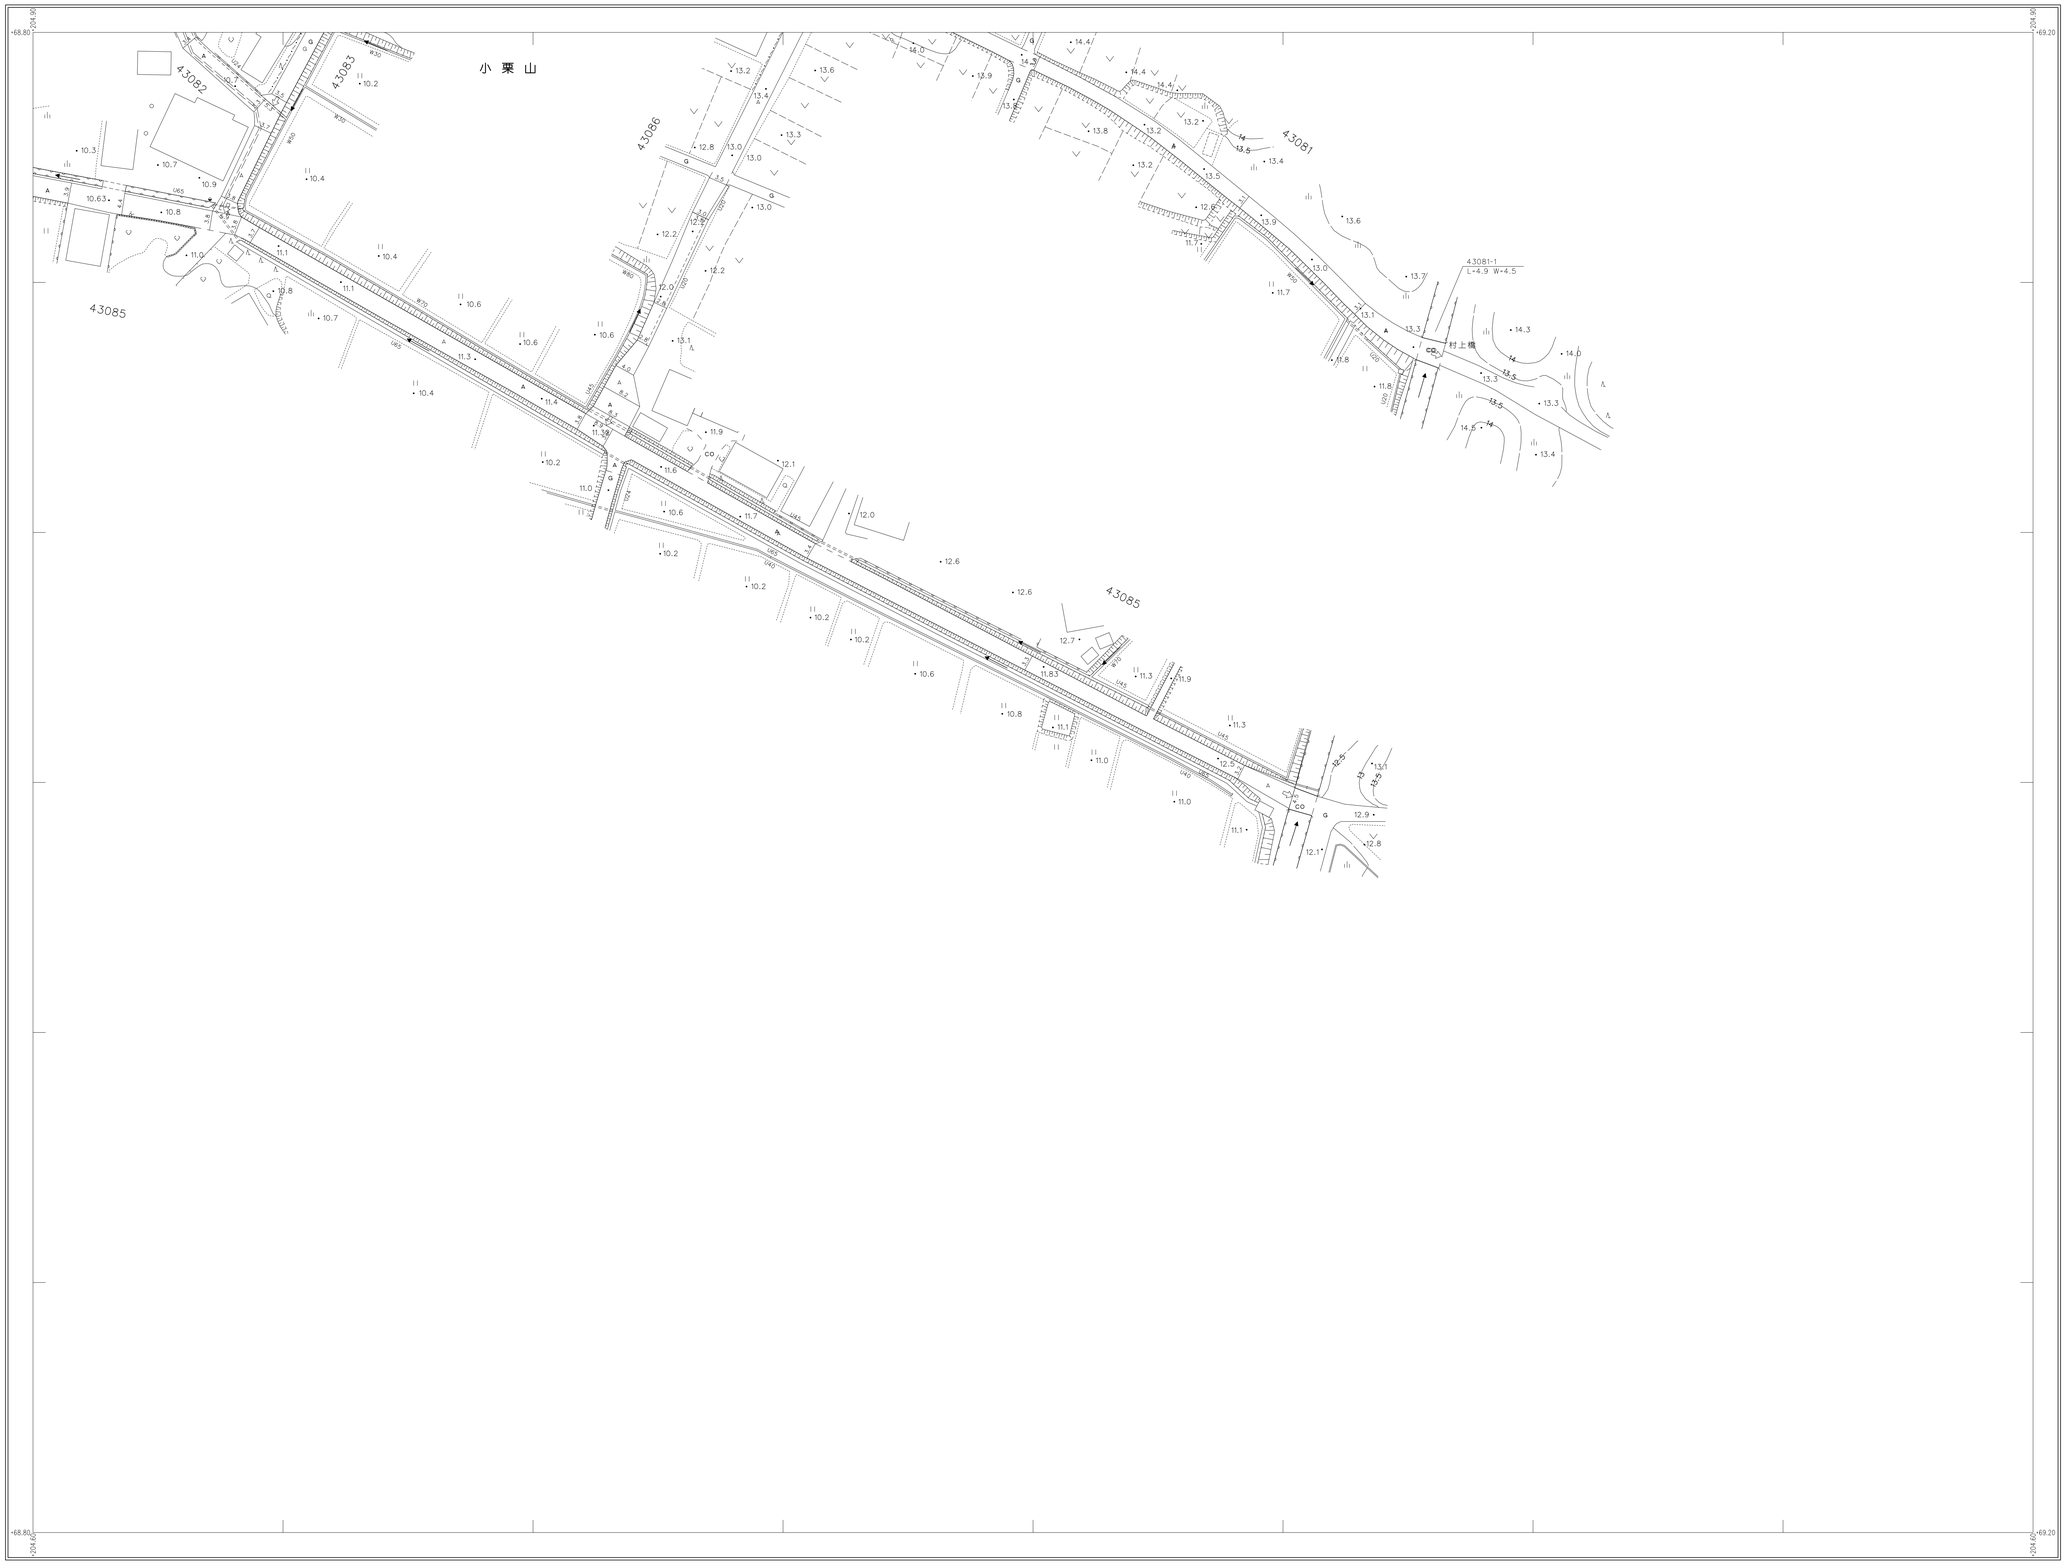

29-07	29-08	29-09
29-12	29-13	

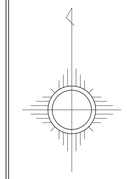

1	級 数
135	路線番号
	路線起点
	路線終点
	路線接続
R=80.0	曲線半径
i=-8.0%	縦断勾配
4.50	実測幅員
7.5	図上測定幅員
1/5	計算区間番号
W=5.00 L=8.0	橋梁・路切
L=100	トンネル
18-1	図面整理番号
Sg	鋼橋
Cb	コンクリート橋
Pb	PSコンクリート橋
Wb	木橋
	横断

阿賀野市

株式会社 アカノ アイシステム オリエス 共同企業体調整

平成18年測量

撮影	平成17年	月
測図	平成18年	9月
現調	令和 5年	12月
補正	令和 7年	3月

座標系 第Ⅵ系
等高線間隔 1m

1:500

0 10 20 30 40 50 100m

図面番号	29-13
調製年月日	令和7年3月21日