図面番号 35-03

阿賀野市（京ケ瀬地区）道路台帳平面図

（道路台帳）

24-22	24-23	24-24
35-02	35-03	35-04
	35-08	35-09

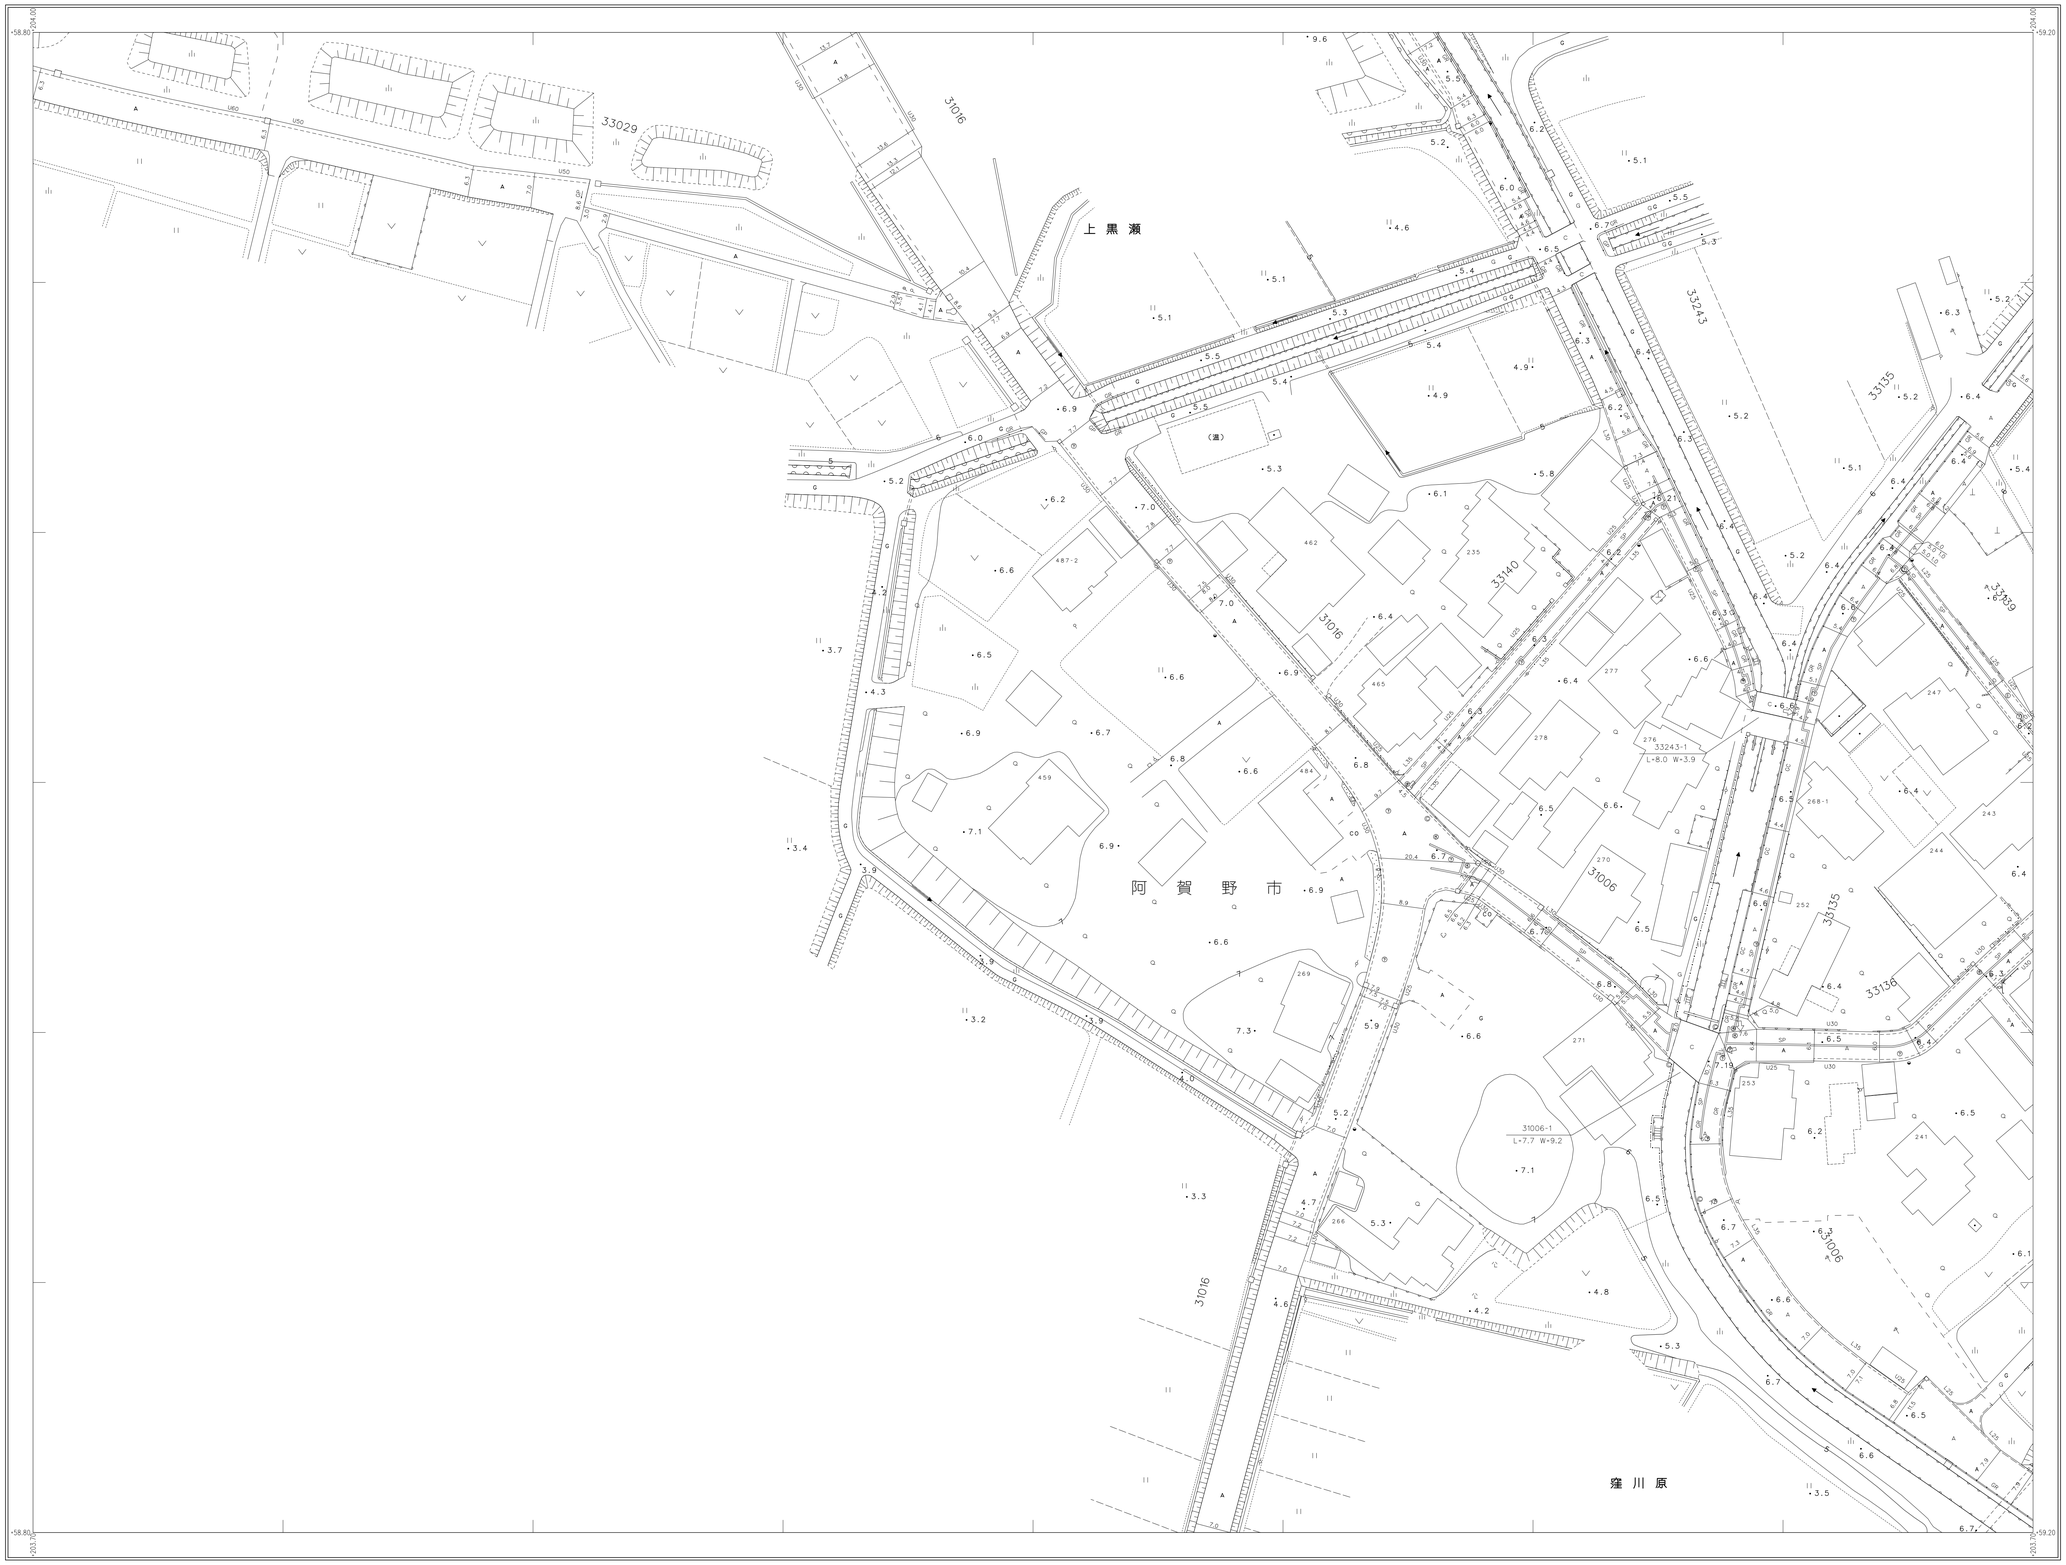

阿賀野市

① ②	級 数
135	路線番号
	路線起点
	路線終点
	路線接続
R=37.21	曲線半径
i=-8.0%	縦断勾配
1.50	実測幅員
7.5	図上測定幅員
7	計算区番号
W=5.00 0.8 L=17.00 0.8	橋梁・路切
	トンネル
18-1	同一整理番号
Sg	鋼橋
Cb	コンクリート橋
Pb	PSコンクリート橋
Wo	木橋
一	横断

株式会社 アカノ アイシステム オリス 共同企業体調整

平成18年測量

撮影 平成17年 月
測図 平成18年 9月
現況 令和 5年12月
補正 令和 7年 3月

座標系 第Ⅵ系
等高線間隔 1m

1:500

0 10 20 30 40 50 100m

図面番号	35-03
調製年月日	令和7年3月13日