図面番号 35-09

阿賀野市（京ケ瀬地区）道路台帳平面図

（道路台帳）

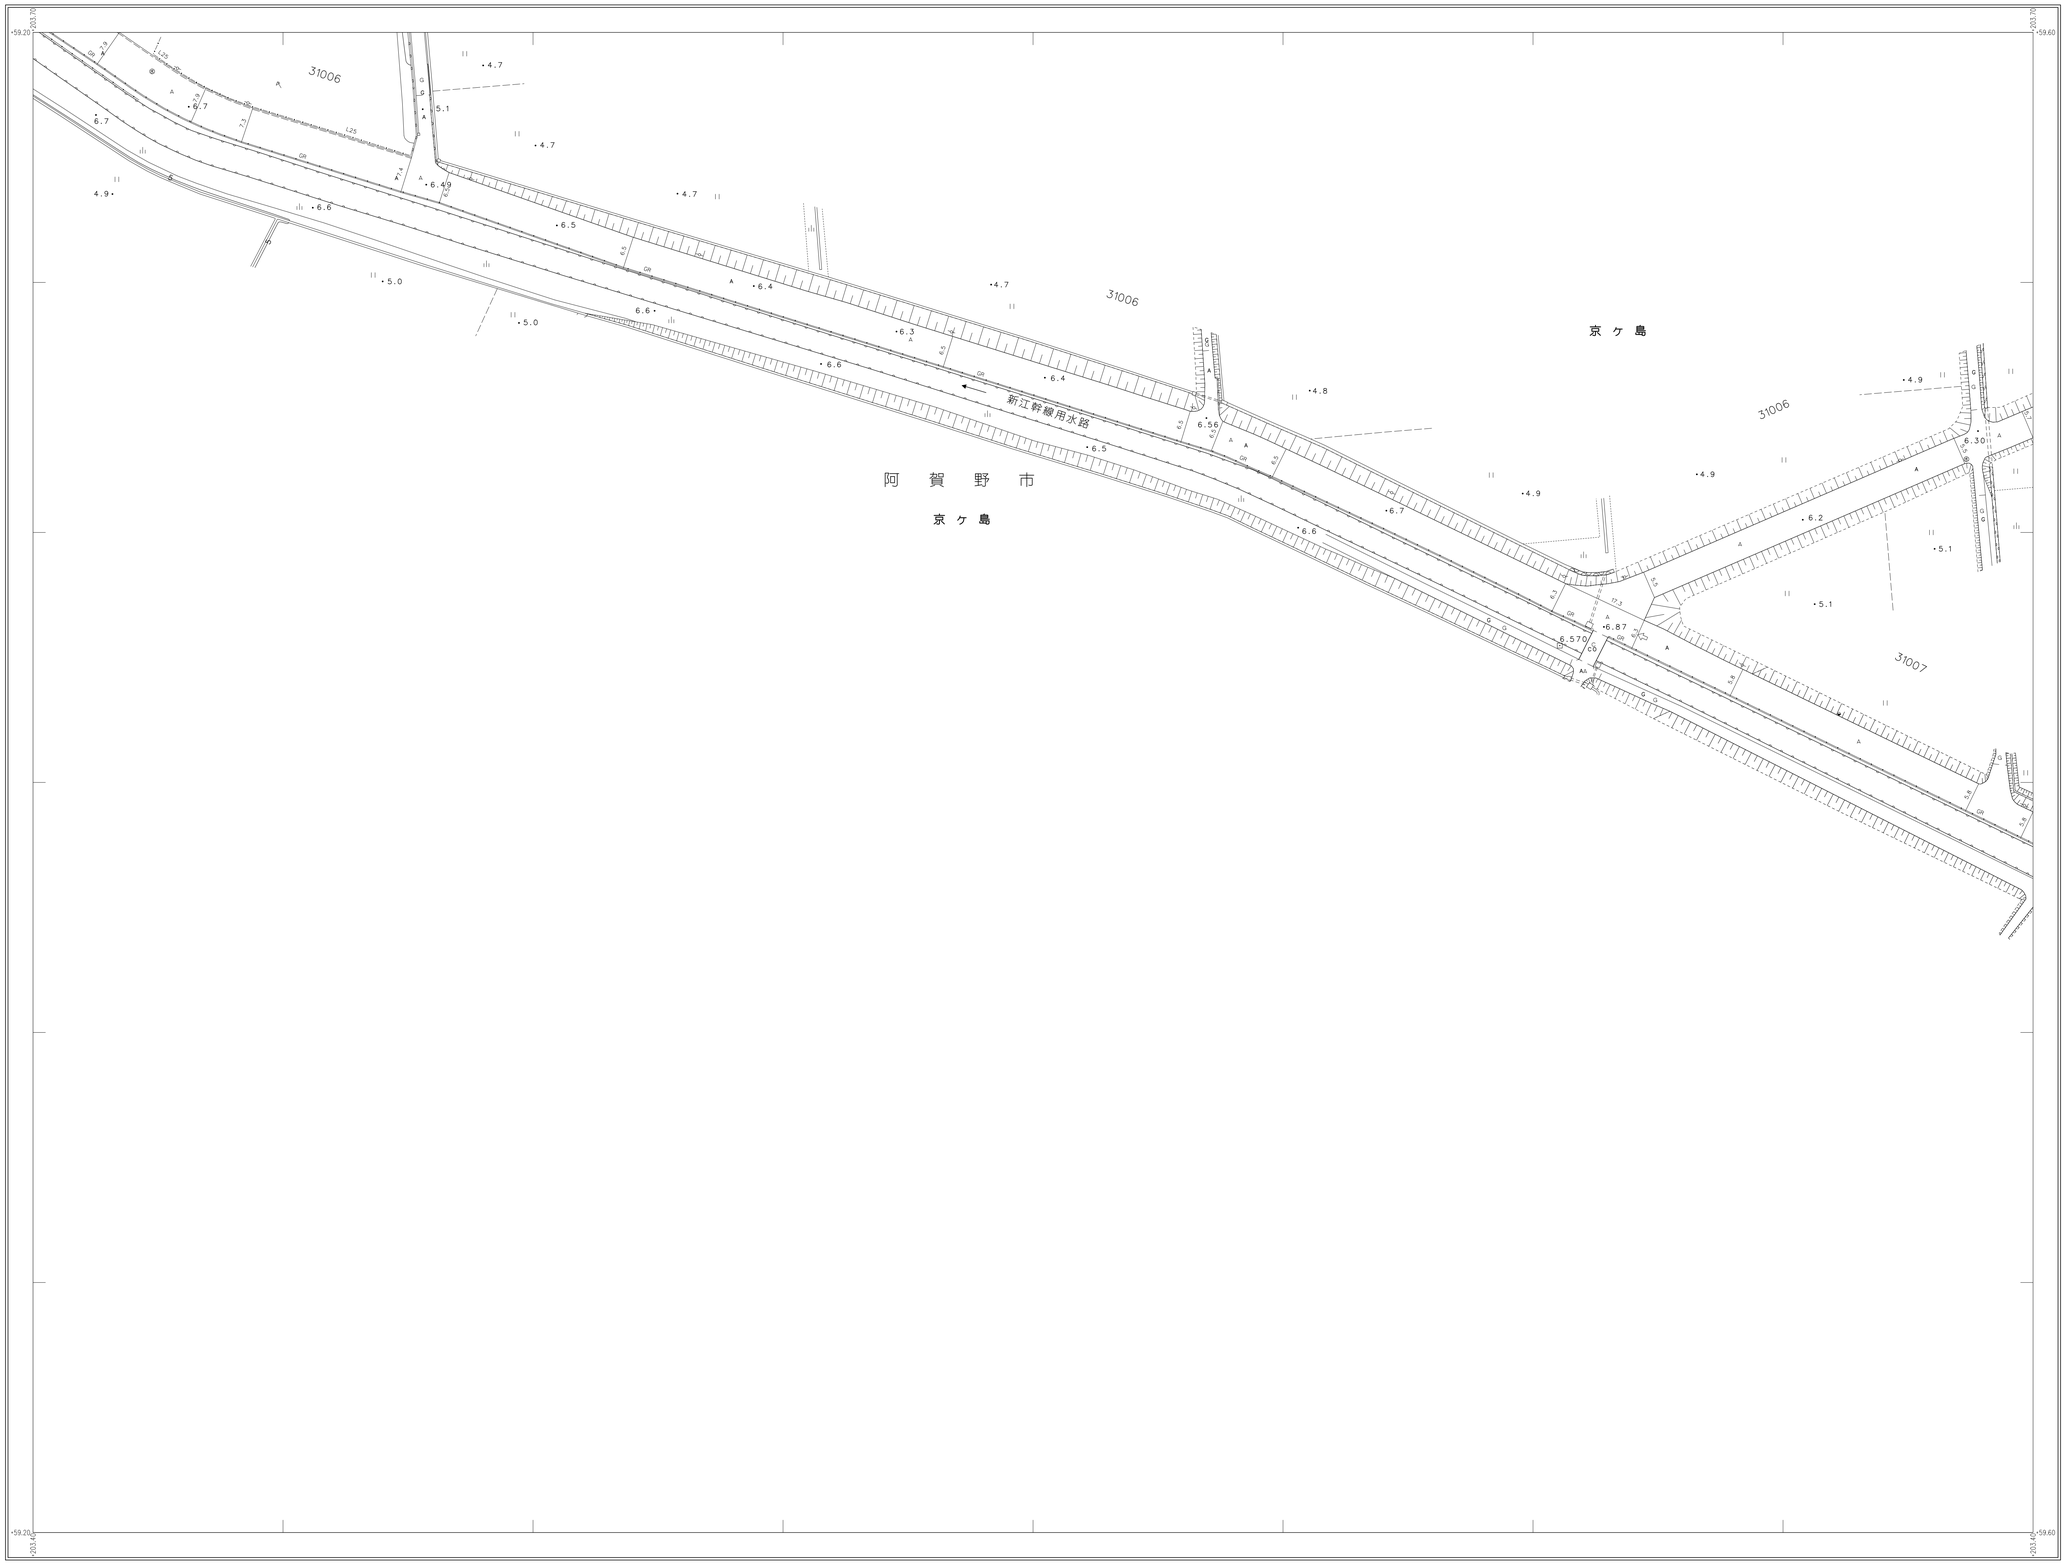

35-03	35-04	35-05
35-08	35-09	35-10
		35-15

阿賀野市	級 数
	135 路線番号
	路線起点
	路線終点
	路線接続
	曲線半径
	縦断勾配
	実測幅員
	図上測定幅員
	計算区番号
	橋梁・路切
	トンネル
	18-1 図、整理番号
	Sg 調機
	Cb コンクリート機
	Ps PSコンクリート機
	Wb 木機
	一 橋断

株式会社 ブカノ アイシステム オルス 共同企業体調整

平成１８年測量

撮影	平成１７年	月
測図	平成１８年	９月
現調	令和 ５年	１２月
補正	令和 ７年	３月

座標系 第Ⅵ系
等高線間隔 １ｍ

1:500

0 10 20 30 40 50 100m

図面番号	35-09
調製年月日	令和７年３月２１日