


(道路台帳)

26-23	26-24	26-25
37-03	37-04	37-05
37-08	37-09	37-10

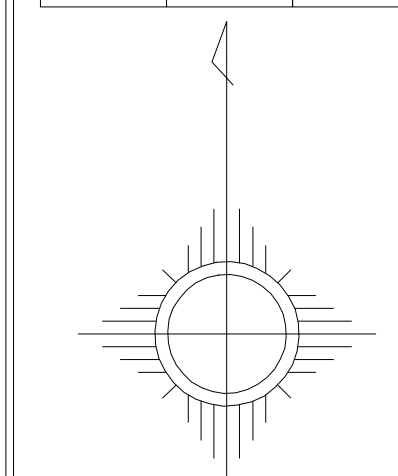

- [illegible]

- | | | | | |
|---------------|---------------|--------|-----------|----|
| 阿 | ◇ | 級数 | | |
| | 135 | 路線番号 | | |
| | → | 路線起点 | | |
| | ⇄ | 路線終点 | | |
| | ↻ | 路線接続 | | |
| | ↻ | 曲線半径 | | |
| | $\frac{1}{R}$ | 緩和勾配 | | |
| | $\frac{1}{R}$ | 家来幅員 | | |
| | $\frac{1}{R}$ | 固定測定幅員 | | |
| | 賀 | → | 計画区番号 | |
| $\frac{1}{R}$ | | 橋長・接切 | | |
| $\frac{1}{R}$ | | トンネル | | |
| 野 | | 1B-1 | 同、整理番号 | |
| | | 24 | 鋼橋 | |
| | | 25 | コンクリート橋 | |
| | | 26 | PSコンクリート橋 | |
| | | 市 | 27 | 木橋 |
| | | | 28 | 橋脚 |

株式会社
フカノアイシステム・オリス 共同企業体調製


平成18年測量

撮影	平成17年
測図	平成19年 9月
現調	令和 年 月
補正	令和 7年 3月

座標系 第四

第 VIII

1:50

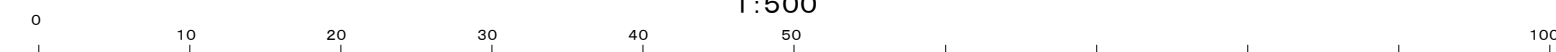

図面番号	37-04
------	-------

調製年月日	令和 7年 3月 21日
-------	--------------