図面番号　37-09

# 阿賀野市（水原地区）道路台帳平面図

（道路台帳）

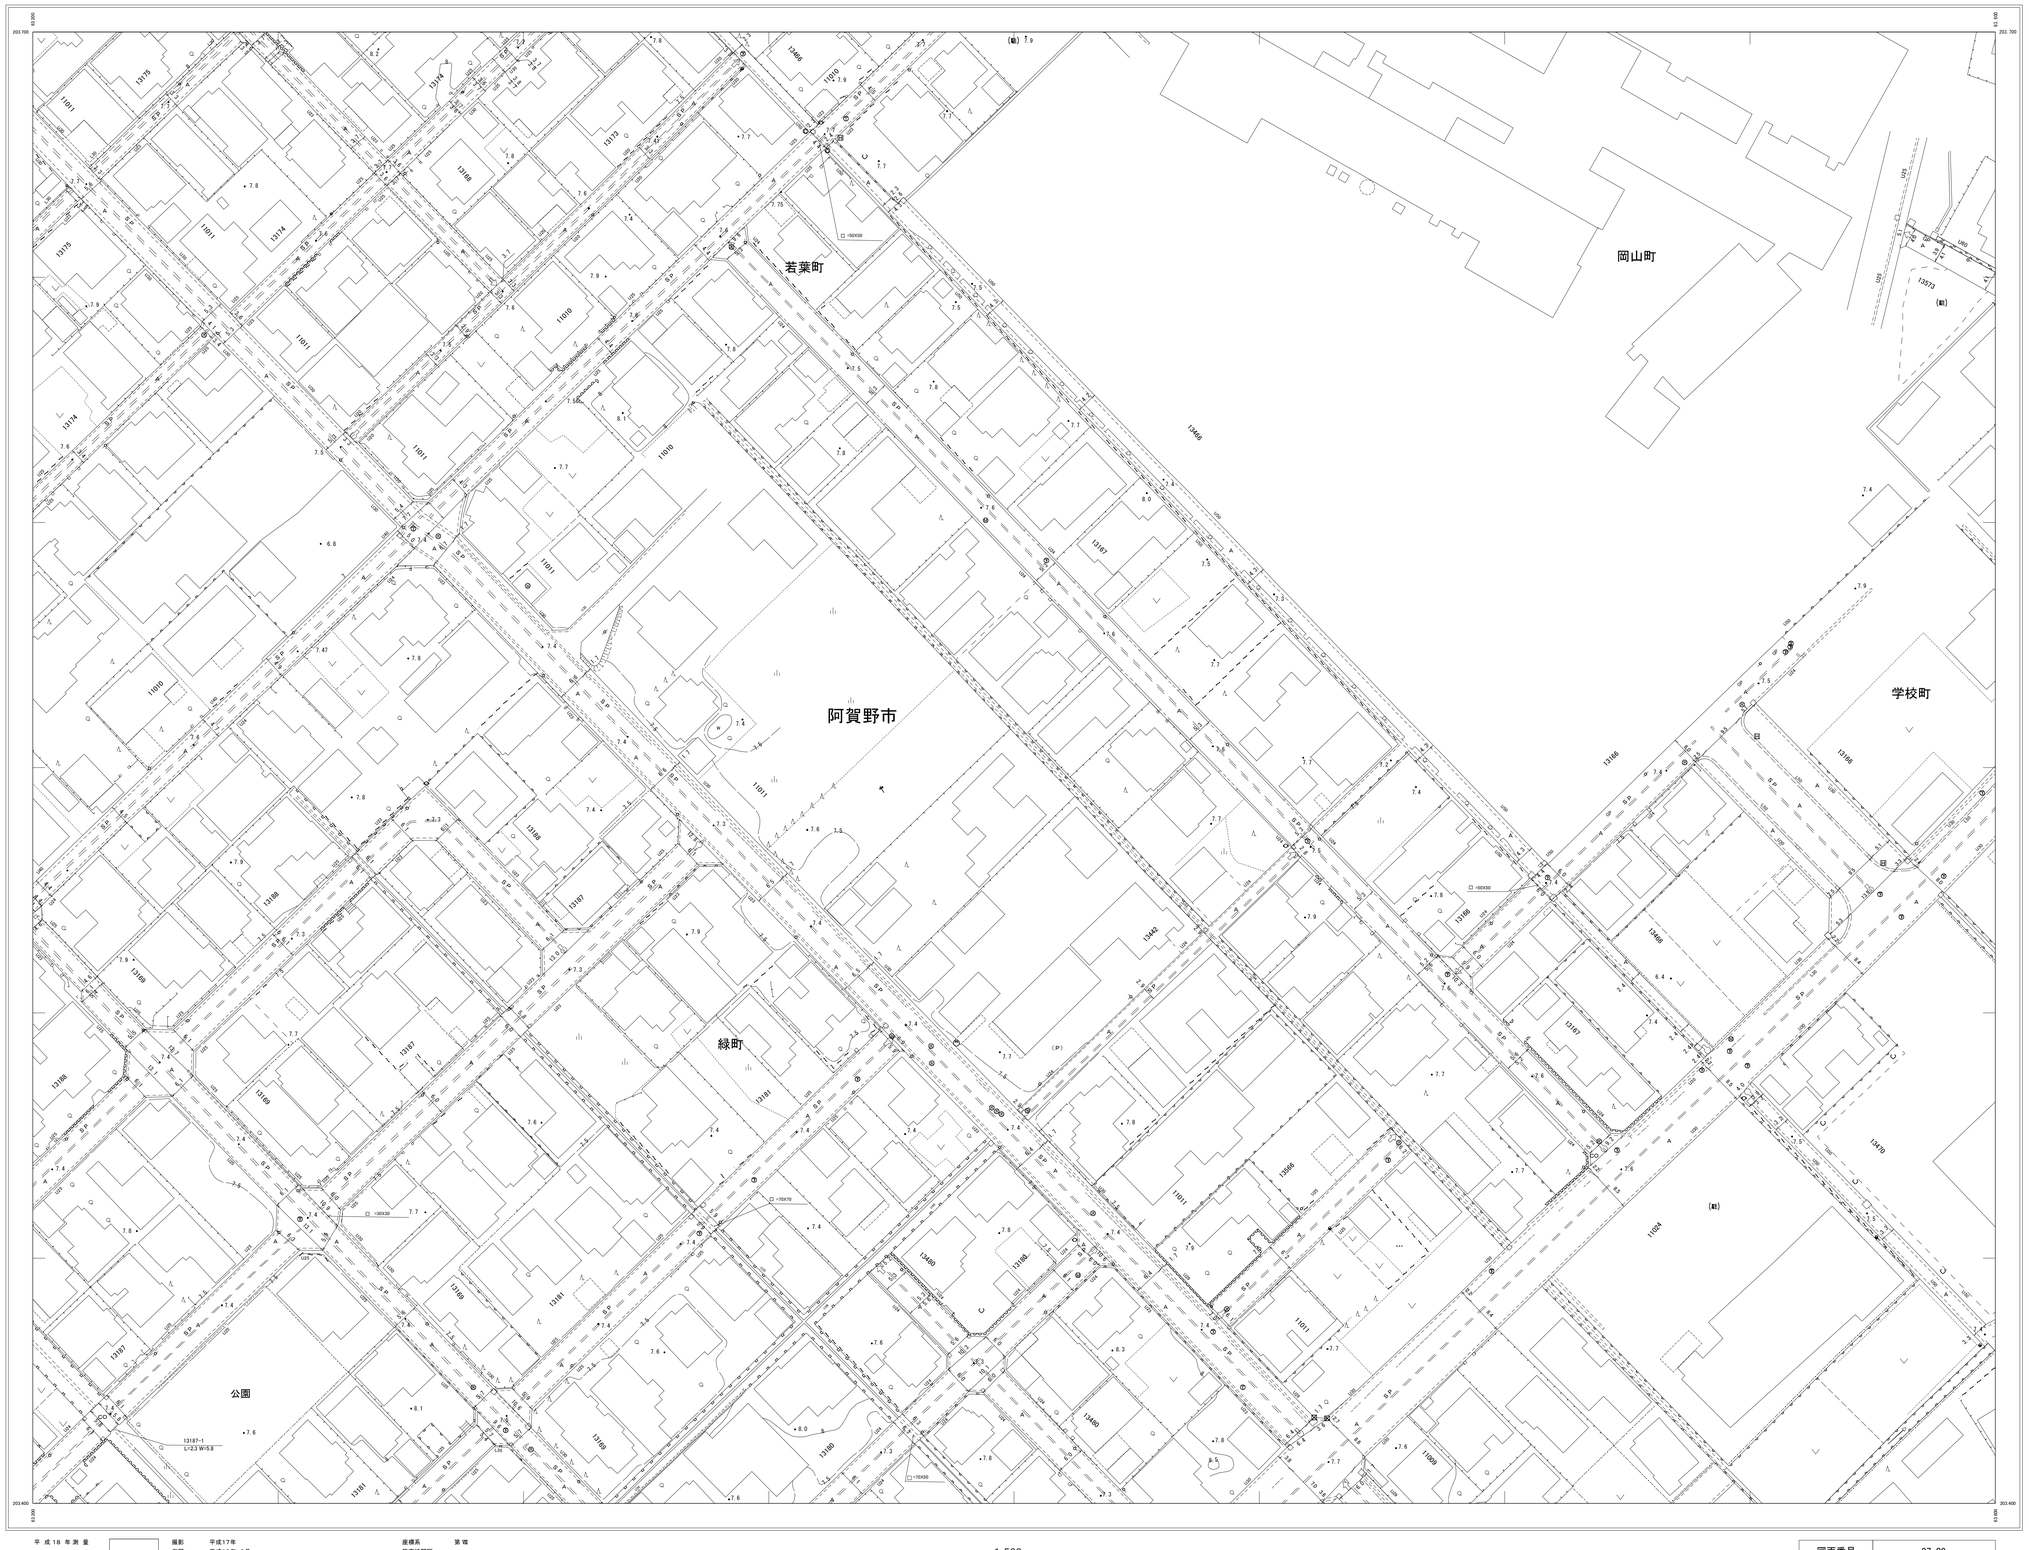


| | | |
|---|---|---|
| 37-03 | 37-04 | 37-05 |
| 37-08 | 37-09 | 37-10 |
| 37-13 | 37-14 | 37-15 |

阿賀野市

- 級数
- 135 路線番号
- 路線起点
- 路線終点
- 路線接続
- 曲線半径
- 縦断勾配
- 実測幅員
- 路上測定幅員
- 計算区間番号
- 橋梁・跨切
- トンネル
- 1:6−1 同、整理番号
- 鋼橋
- コンクリート橋
- PSコンクリート橋
- 木橋
- 橋脚

株式会社 アカノ・アイシステム・オリス 共同企業体調製

平成18年測量

撮影　平成17年
測図　平成19年 9月
現調　令和　年　月
補正　令和 7年 3月

座標系　第 VIII 系
等高線間隔

1:500

| | |
|---|---|
| 図面番号 | 37-09 |
| 調製年月日 | 令 和　7年　3月　21日 |