図面番号 37-17

阿賀野市（京ケ瀬地区）道路台帳平面図

（道路台帳）

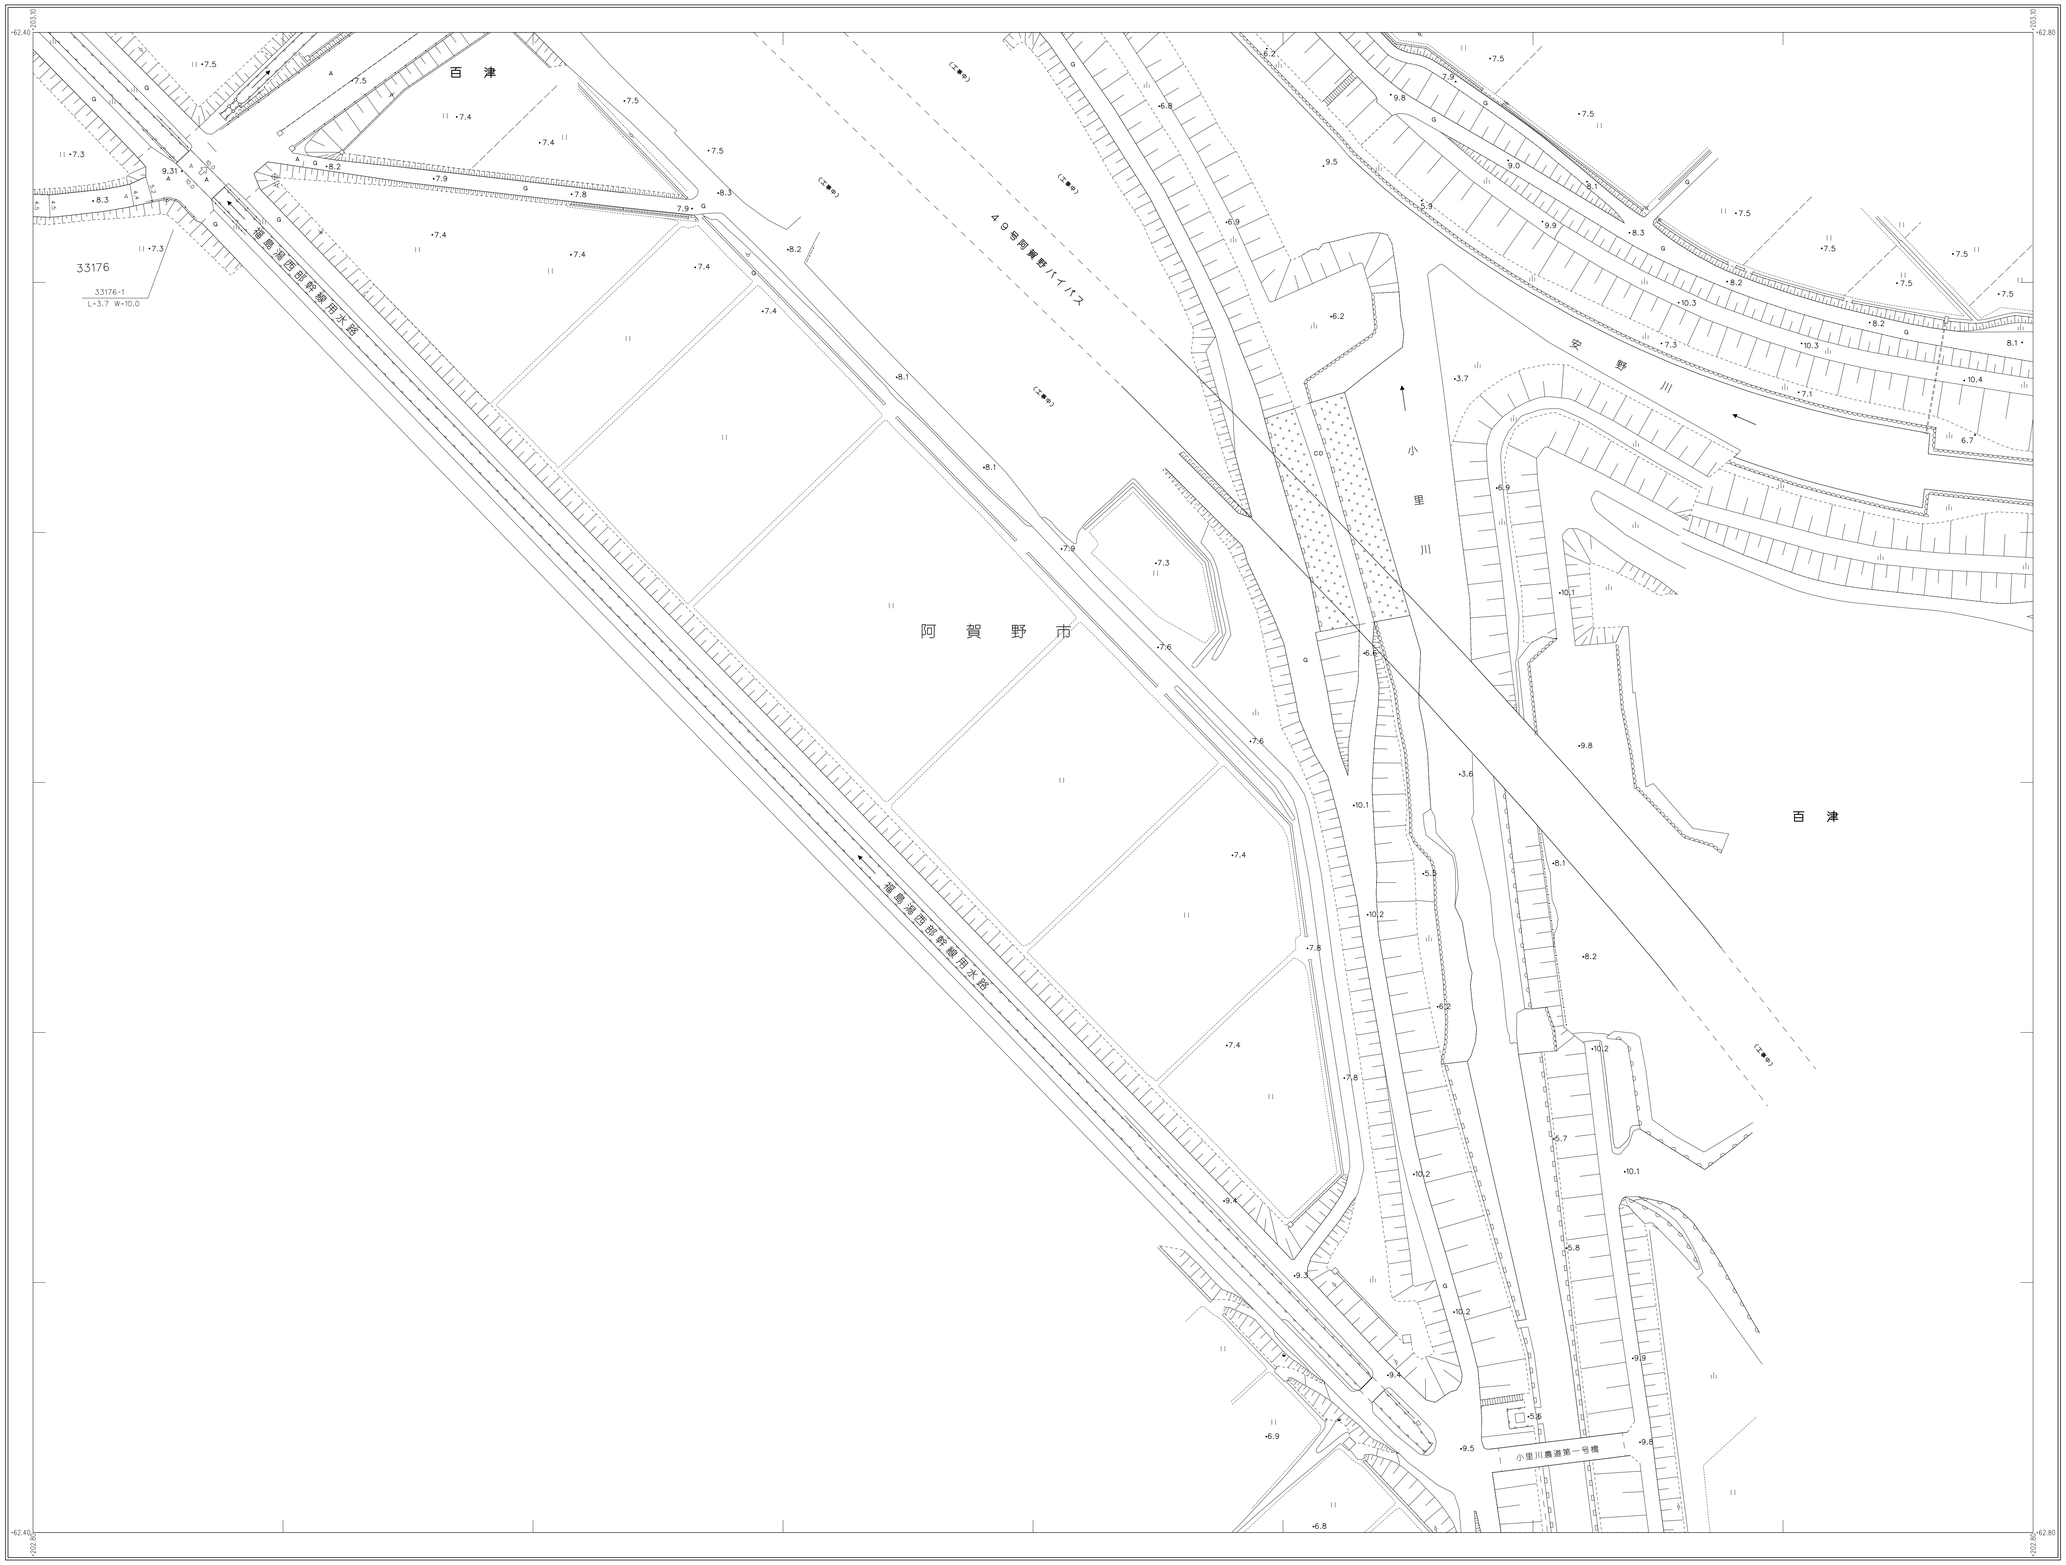

37-11	37-12	
37-16	37-17	
37-21		

阿賀野市

級	数
135 路線番号	
路線起点	
路線終点	
路線接続	
曲線半径	
縦断勾配	
実測幅員	
図上測定幅員	
計算区番号	
橋梁・踏切	
トンネル	
18-1 四，整理番号	
Sg 鋼橋	
Cb コンクリート橋	
Pb PSコンクリート橋	
Wb 木橋	
横断	

製作 アカノ アイシステム・オリス 共同企業体調整

平成18年測量

撮影 平成17年 月
測図 平成18年 9月
現調 令和 5年12月
補正 令和 7年 3月

座標系 第Ⅵ系
等高線間隔 1m

1:500

0 10 20 30 40 50 100m

図面番号	37-17
調製年月日	令和7年3月21日