図面番号　37-20

阿賀野市（水原地区）道路台帳平面図

（道路台帳）

37-14	37-15	38-11
37-19	37-20	38-16
37-24	37-25	38-21

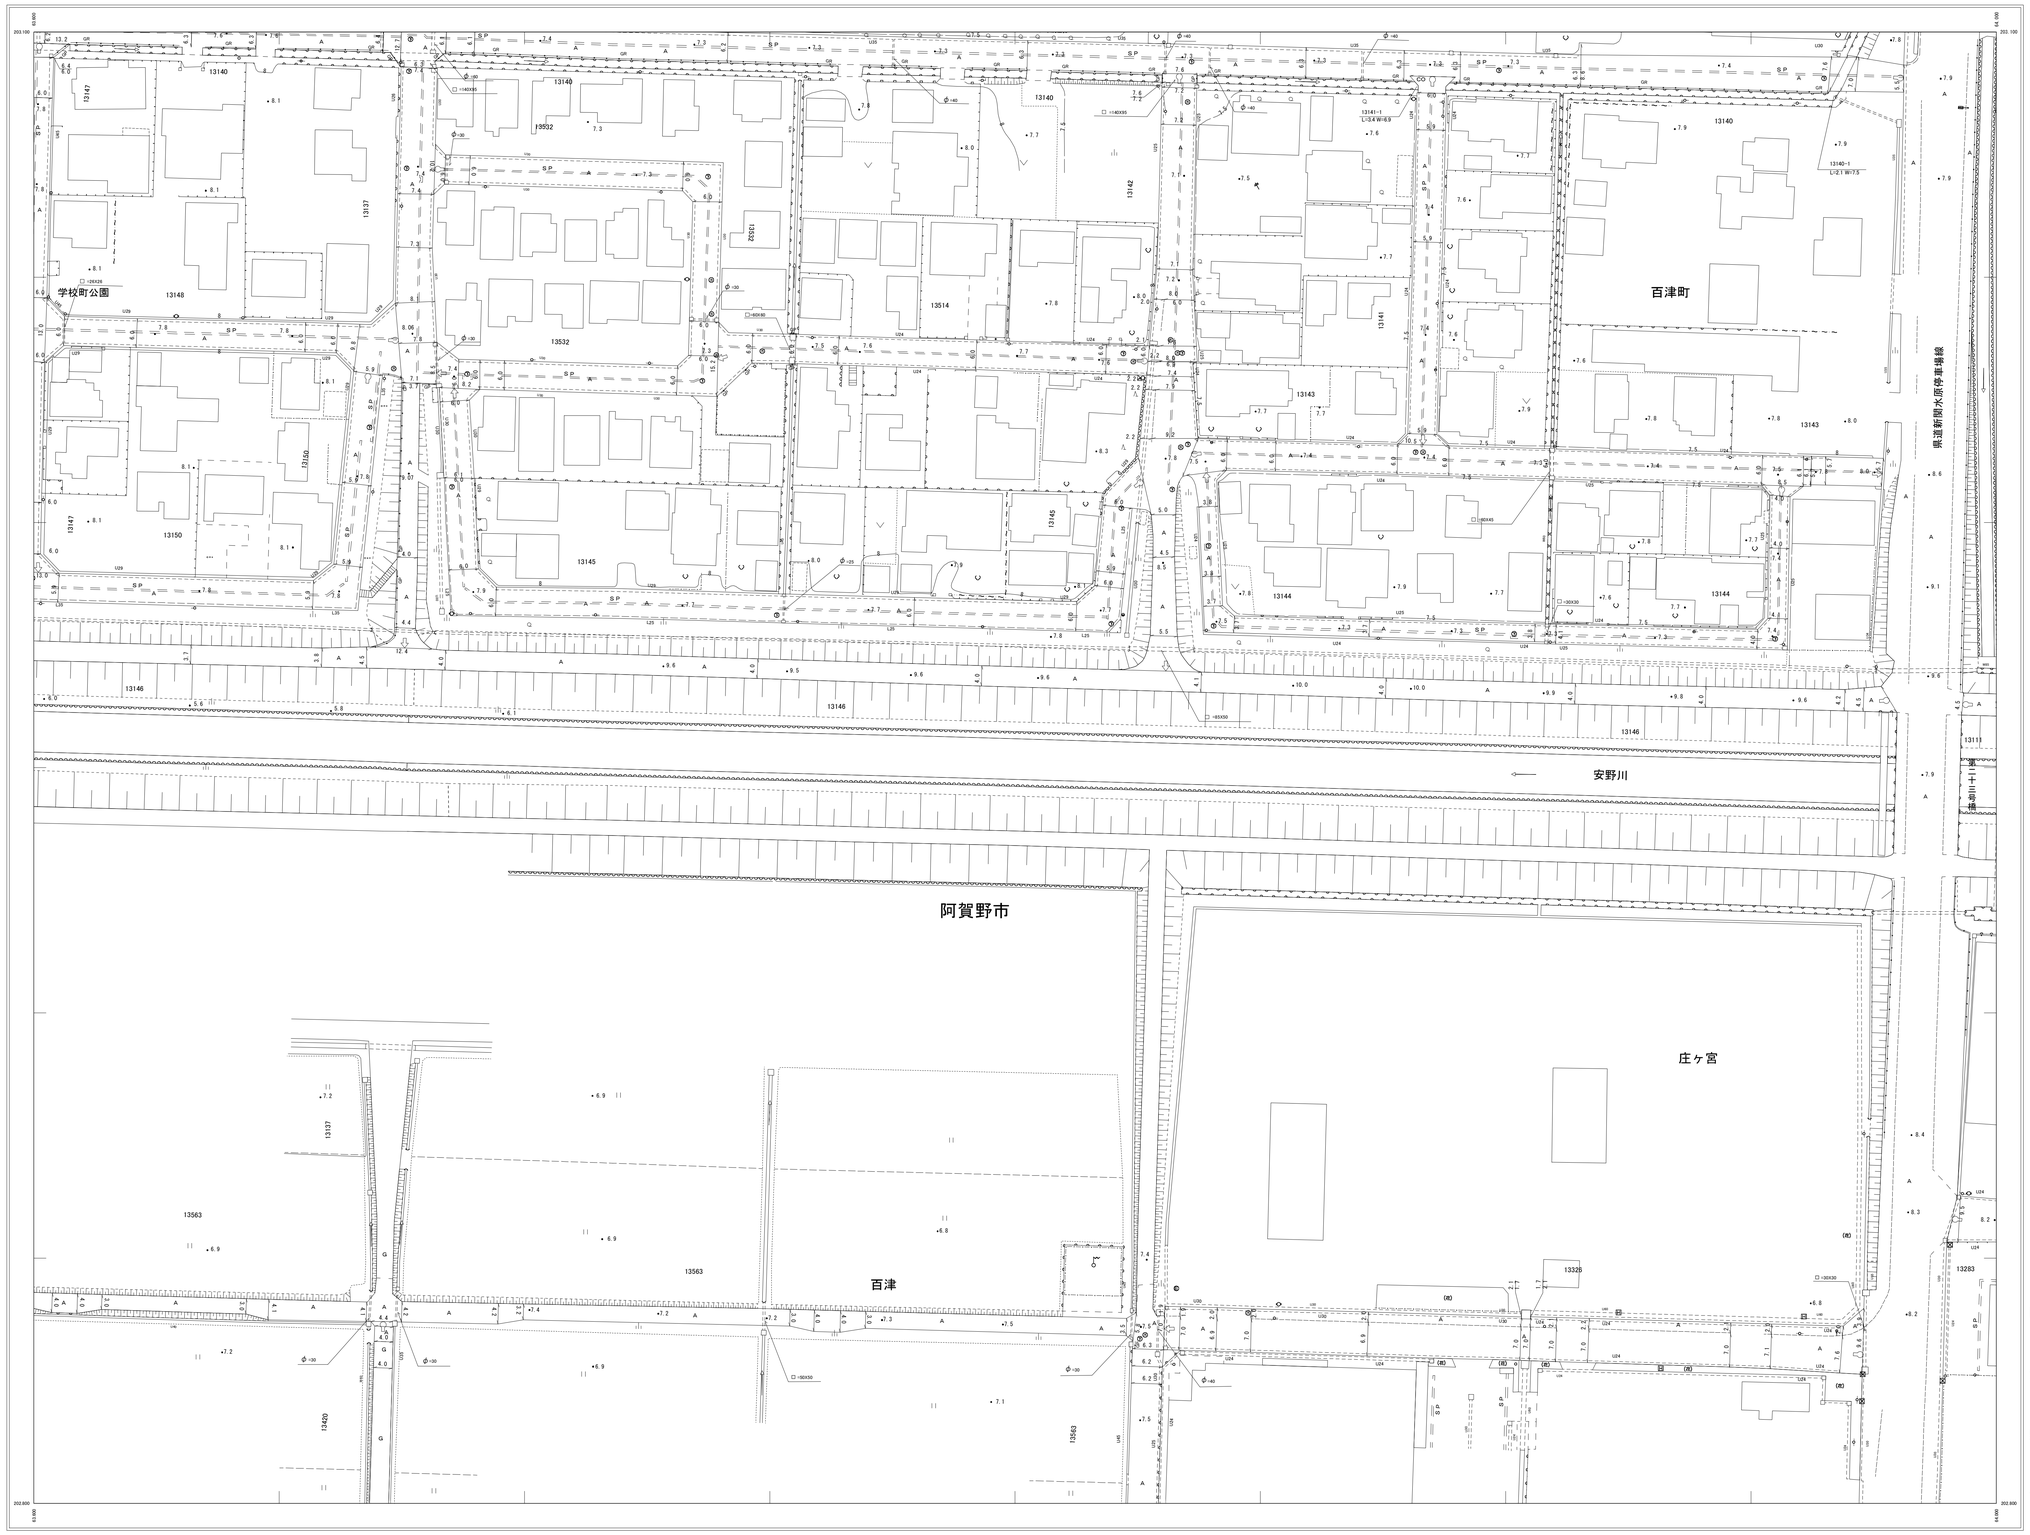

阿賀野市	
1/5	級数
135	路線番号
	路線起点
	路線終点
	路線延長
	曲線半径
	縦断勾配
	実測幅員
	図上測定幅員
	計算区番号
	橋梁・跨切
	トンネル
1-8-1	面、数筆番号
Sx	鋼橋
Cx	コンクリート橋
Px	PSコンクリート橋
Wx	木橋
	横断

株式会社ブカノ アイシステム・オリエス共同企業体調製

平成18年測量

撮影	平成17年
測図	平成19年 9月
現調	令和 年 月
補正	令和 7年 3月

座標系　第 管
等高線間隔

1:500

図面番号	37-20
調製年月日	令 和 7年 3月 21日