


(道路台帳)

37-17	37-18	37-19
37-22	37-23	37-24
48-02	48-03	48-04

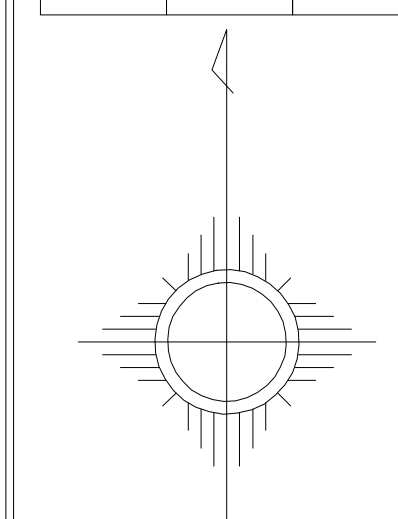

- [illegible]

- | | | | |
|---|-----|---|-----------|
| 阿 | ◇ | ◇ | 終点 |
| | 135 | | 路線番号 |
| | | → | 路線起点 |
| | | ⇄ | 路線終点 |
| | | ↺ | 路線接続 |
| 賀 | | ↻ | 曲線半径 |
| | | ↻ | 緩和勾配 |
| | 1.5 | | 実測員員 |
| | 1.5 | | 図上測定員員 |
| 野 | | | 計区番号 |
| | 1.5 | | 橋梁・地切 |
| | 1.5 | | トンネル |
| | 1.5 | | 同、整理番号 |
| | 1.5 | | 橋樑 |
| | 1.5 | | コンクリート橋 |
| | 1.5 | | PSコンクリート橋 |
| 市 | 1.5 | | 木橋 |
| | 1.5 | | 橋脚 |


株式会社
パカノ アイシステム・オリス 共同企業体調製

平成18年測量

撮影 平成17年
測図 平成19年 9月
現調 令和 年 月
補正 令和 7年 3月

座標系 第四

1:500

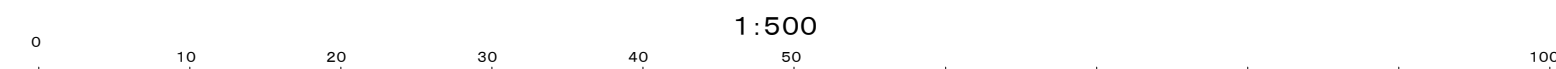

図面番号	37-23
------	-------

調製年月日	令和 7年 3月 21日
-------	--------------