


(道路台帳)

37-19	37-20	38-16
37-24	37-25	38-21
48-04	48-05	49-01

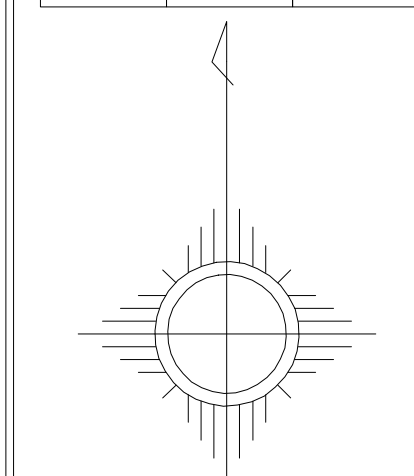

- [illegible]

- | | | | |
|---|------|---|-----------|
| ア | ◇ | ◇ | 級数 |
| | 135 | | 路線番号 |
| | | → | 路線起点 |
| | | → | 路線終点 |
| | | → | 路線接続 |
| 賀 | | ⌒ | 曲線半径 |
| | | — | 断面勾配 |
| | | — | 実測橋長 |
| | | — | 測定測丈橋長 |
| 野 | | — | 計算区番号 |
| | | — | 橋梁・路切 |
| | | — | トンネル |
| | 10-1 | | 間、整理番号 |
| | 14 | | 鋼橋 |
| | 15 | | コンクリート橋 |
| | 16 | | PSコンクリート橋 |
| | 16 | | 木橋 |
| 市 | — | | 橋脚 |


株式会社
パカノ
アイシステム・オリス
共同企業体調製

平成18年測量

撮影	平成17年
測図	平成19年 9月
現調	令和 年 月
補正	令和 7年 3月

座標系 第四

1:500

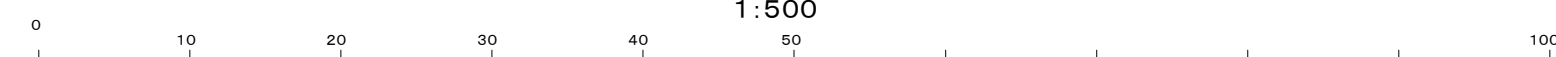

図面番号	37-25
------	-------

調製年月日	令和 7年 3月 21日
-------	--------------