図面番号 38-04

阿賀野市（笹神地区）道路台帳平面図

（道路台帳）

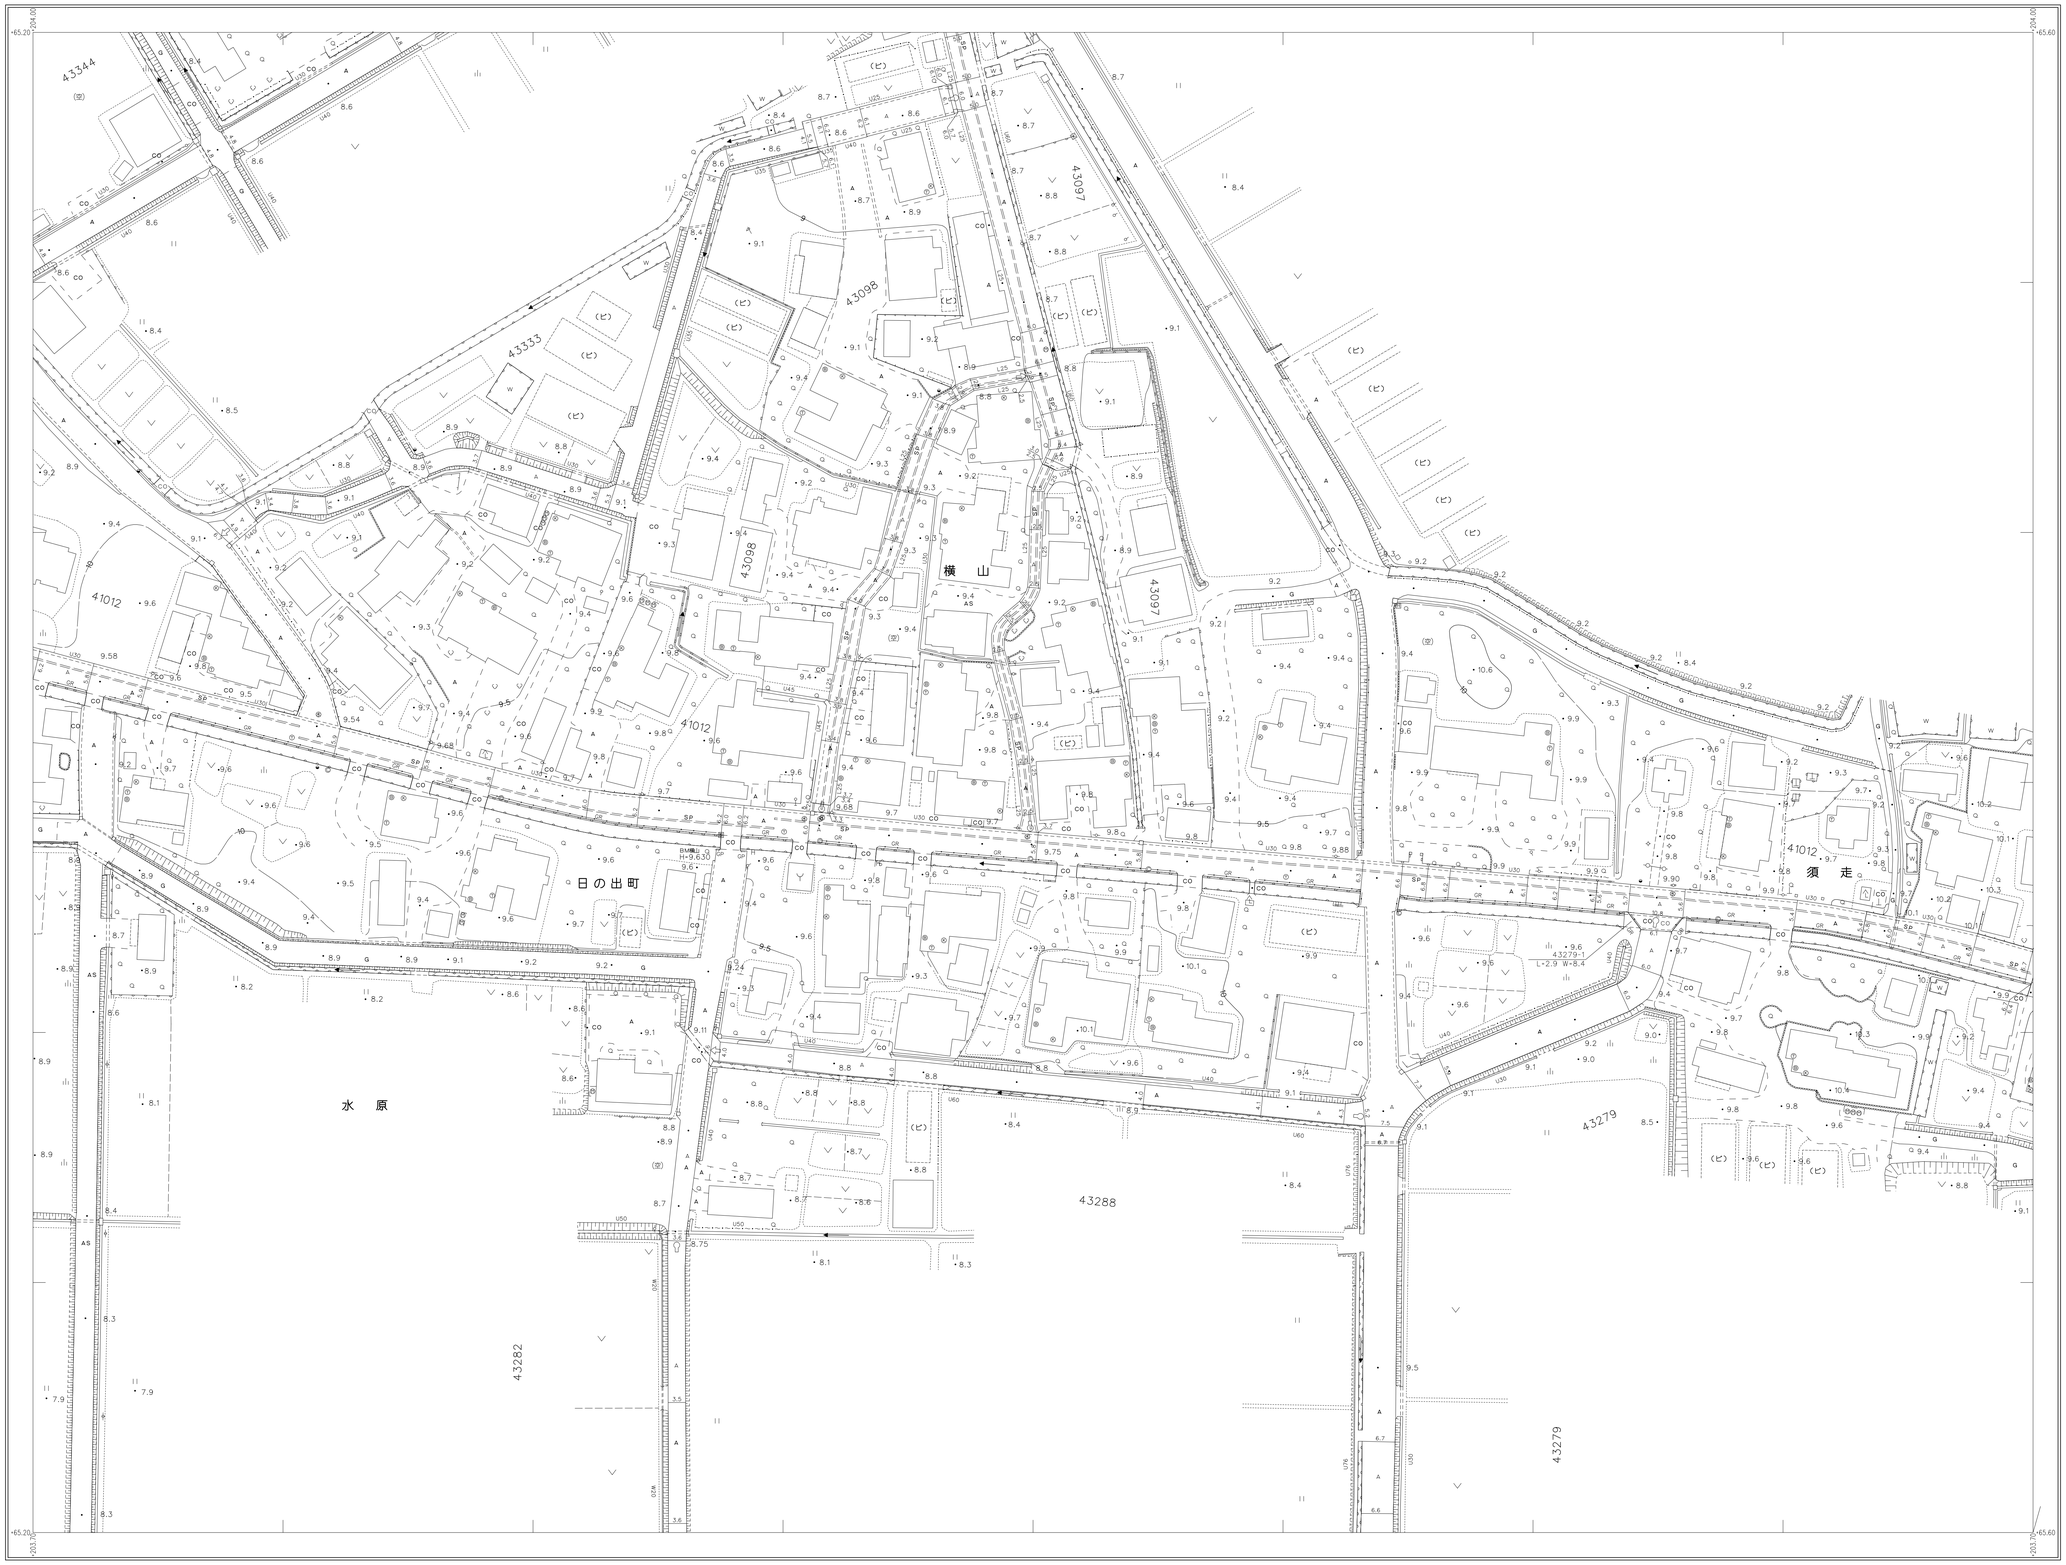

	27-24	27-25
38-03	38-04	38-05
	38-09	38-10

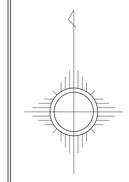

阿賀野市

級	数
135 路線番号	
路線起点	
路線終点	
路線接続	
曲線半径	
縦断勾配	
実測幅員	
図上測定幅員	
計算区番号	
橋梁・踏切	
トンネル	
18-1 図・整理番号	
Sg 鋼橋	
Co コンクリート橋	
Pb PSコンクリート橋	
Wo 木橋	
横断	

製図 アカノ アイシステム・オリエス 共同企業体調整

平成１８年測量

撮影	平成１７年	月
測図	平成１８年	９月
現調	令和	５年１２月
補正	令和	７年 ３月

座標系 第Ⅵ系
等高線間隔 1m

1:500

0 10 20 30 40 50 100m

図面番号	38-04
調製年月日	令和７年３月２１日