


(道路台帳)

38-01	38-02	38-03
38-06	38-07	38-08
38-11	38-12	38-13

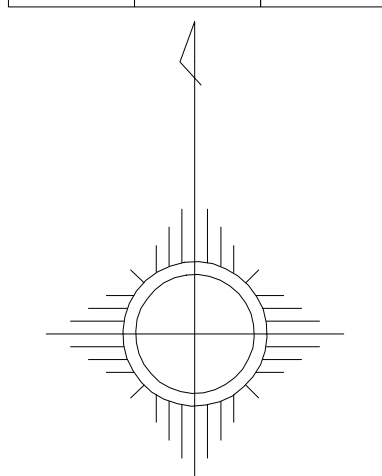


- [illegible]

- | | | |
|---|---|-----------|
| 阿 |  | 級数 |
| | 135 | 路線番号 |
| |  | 路線終点 |
| |  | 路線終点 |
| |  | 路線接続 |
| |  | 曲線半径 |
| |  | 断面図配 |
| |  | 実測係具 |
| |  | 面上測定係具 |
| |  | 計算区番号 |
| |  | 橋梁・設切 |
| |  | トンネル |
| 賀 | 1B-1 | 円、整理番号 |
| | 2a | 鋼橋 |
| | 3 | コンクリート橋 |
| | Ps | PSコンクリート橋 |
| | Wc | 木橋 |
| 野 | — | 橋脚 |
| 市 | | |

阿賀野市

平成18年測量		撮影 測図 現調 補正	平成17年 平成19年 9月 令和 年 月 令和 7年 3月	座標系 等高線間隔	第 Ⅷ
---------	--	----------------------	---	--------------	-----

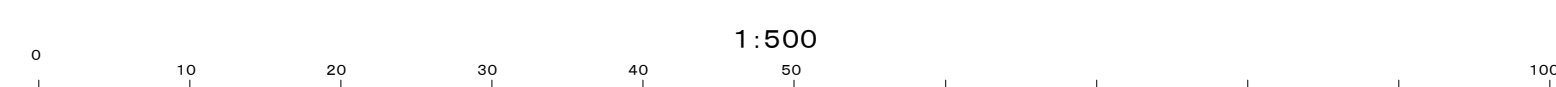

図面番号	38-07
調製年月日	令和 7年 3月 21日