



(道路台帳)

38-17	38-18	38-19
38-22	38-23	38-24
49-02	49-03	49-04

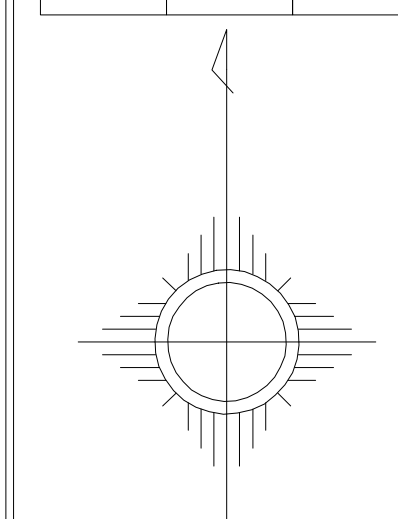

- [illegible]

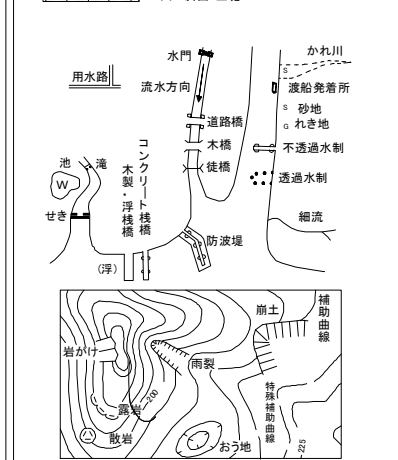

- | | | | |
|---|-----|---|-----------|
| 阿 | ◇ | ◇ | 終点 |
| | 135 | | 路線番号 |
| | | → | 路線起点 |
| | | ⇄ | 路線終点 |
| | | ↺ | 路線接続 |
| 賀 | | ↺ | 曲線半径 |
| | | ↺ | 緩和勾配 |
| | 1.5 | | 実測員員 |
| | 1.5 | | 図上測定員員 |
| 野 | | | 計区番号 |
| | 1.5 | | 橋梁・地切 |
| | 1.5 | | トンネル |
| | 1.5 | | 同、整理番号 |
| | 1.5 | | 橋梁 |
| | 1.5 | | コンクリート橋 |
| 市 | 1.5 | | PSコンクリート橋 |
| | 1.5 | | 木橋 |
| | 1.5 | | 橋脚 |




平成18年測量

撮影	平成17年
測図	平成19年 9月
現調	令和 年 月
補正	令和 7年 3月

座標系 第四

1:500

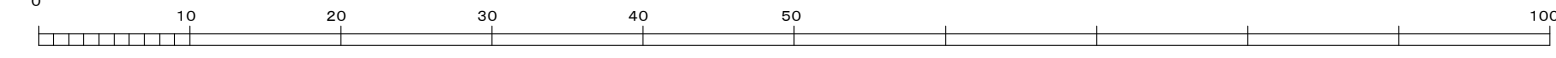

図面番号	38-23
------	-------

調製年月日	令和 7年 3月 21日
-------	--------------