


(道路台帳)

38-19	38-20	39-16
38-24	38-25	
49-04	49-05	

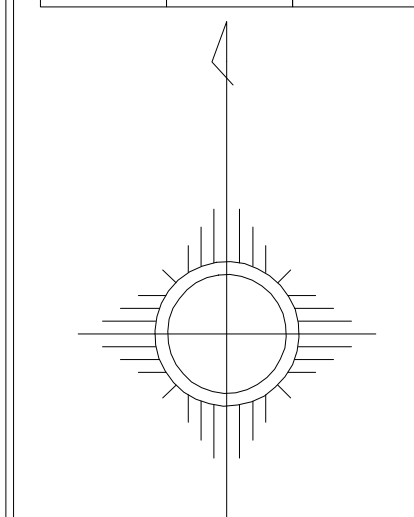

- [illegible]

-

- 阿
- ◇ 終数
- 155 路線番号
- 路線起点
- 路線終点
- 路線接続
- 曲線半径
- 100m 断面勾配
- 実測標高
- 10m 図上測定標高
- 計算区番号
- 100m 橋梁・涵洞
- 100m トンネル
- 野
- 15-1 川、整理番号
- 鋼橋
- コンクリート橋
- PS コンクリート橋
- 木橋
- 橋脚
- 市


株式会社
パカノ
アイシステム・オリス
共同企業体調製

平成18年測量

撮影	平成17年
測図	平成19年 9月
現調	令和 年 月
補正	令和 7年 3月

座標系 第四

1:500

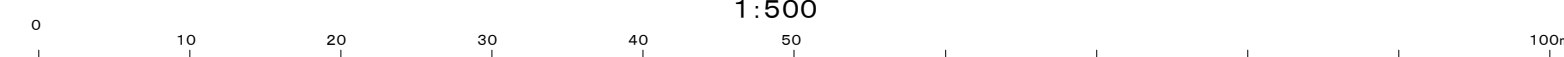

図面番号	38-25
------	-------

調製年月日	令和 7年 3月 21日
-------	--------------