図面番号 39-08

阿賀野市（笹神地区）道路台帳平面図

（道路台帳）

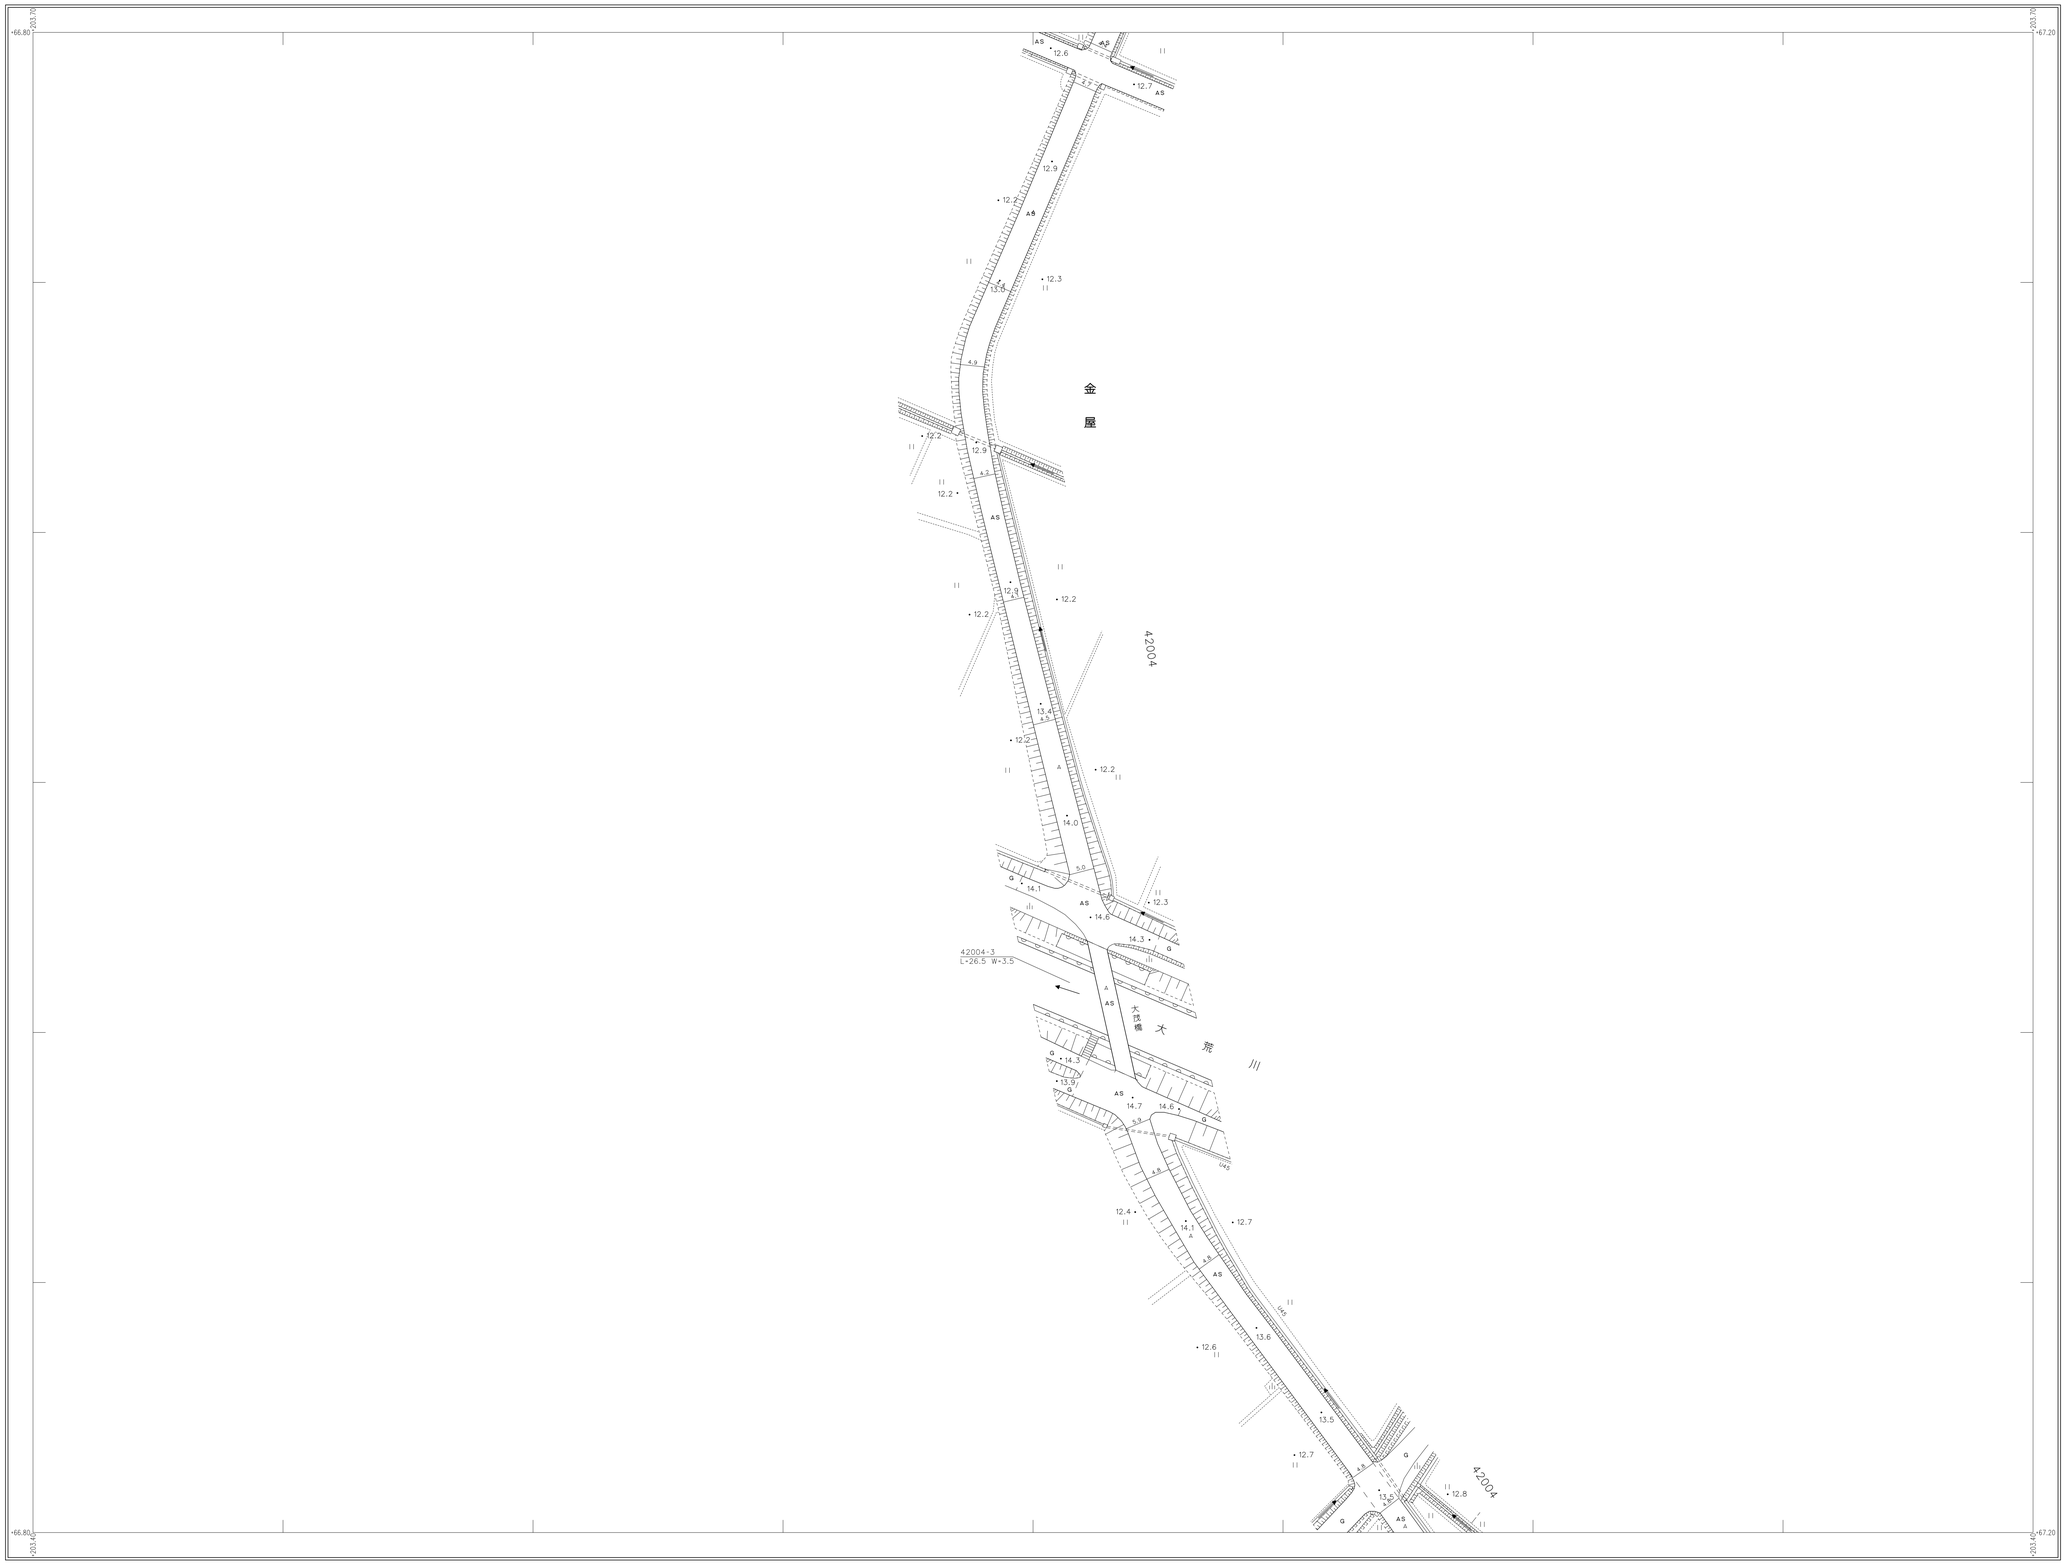

39-02	39-03	39-04
39-07	39-08	
39-12	39-13	39-14

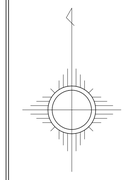

阿賀野市

級	数
135 路線	番号
路線	起点
路線	終点
路線	延長
曲線	半径
縦断	勾配
実測	幅員
図上測定	幅員
計算区	番号
橋梁・路切	
トンネル	
18-1 四、整理	番号
Sg 鋼	橋
Co コンクリート	橋
Pb PSコンクリート	橋
Wo 木	橋
橋	断

平成１８年測量

撮影	平成１７年	月
製図	平成１８年	９月
調査	令和 ５年	１２月
補正	令和 ７年	３月

座標系 第Ⅵ系
等高線間隔 1ｍ

1:500

0 10 20 30 40 50 100m

図面番号	39-08
調製年月日	令和７年３月２１日

株式会社ブカノアイシステム・オリエス 共同企業体調整