図面番号 40-21

阿賀野市（笹神地区）道路台帳平面図

（道路台帳）

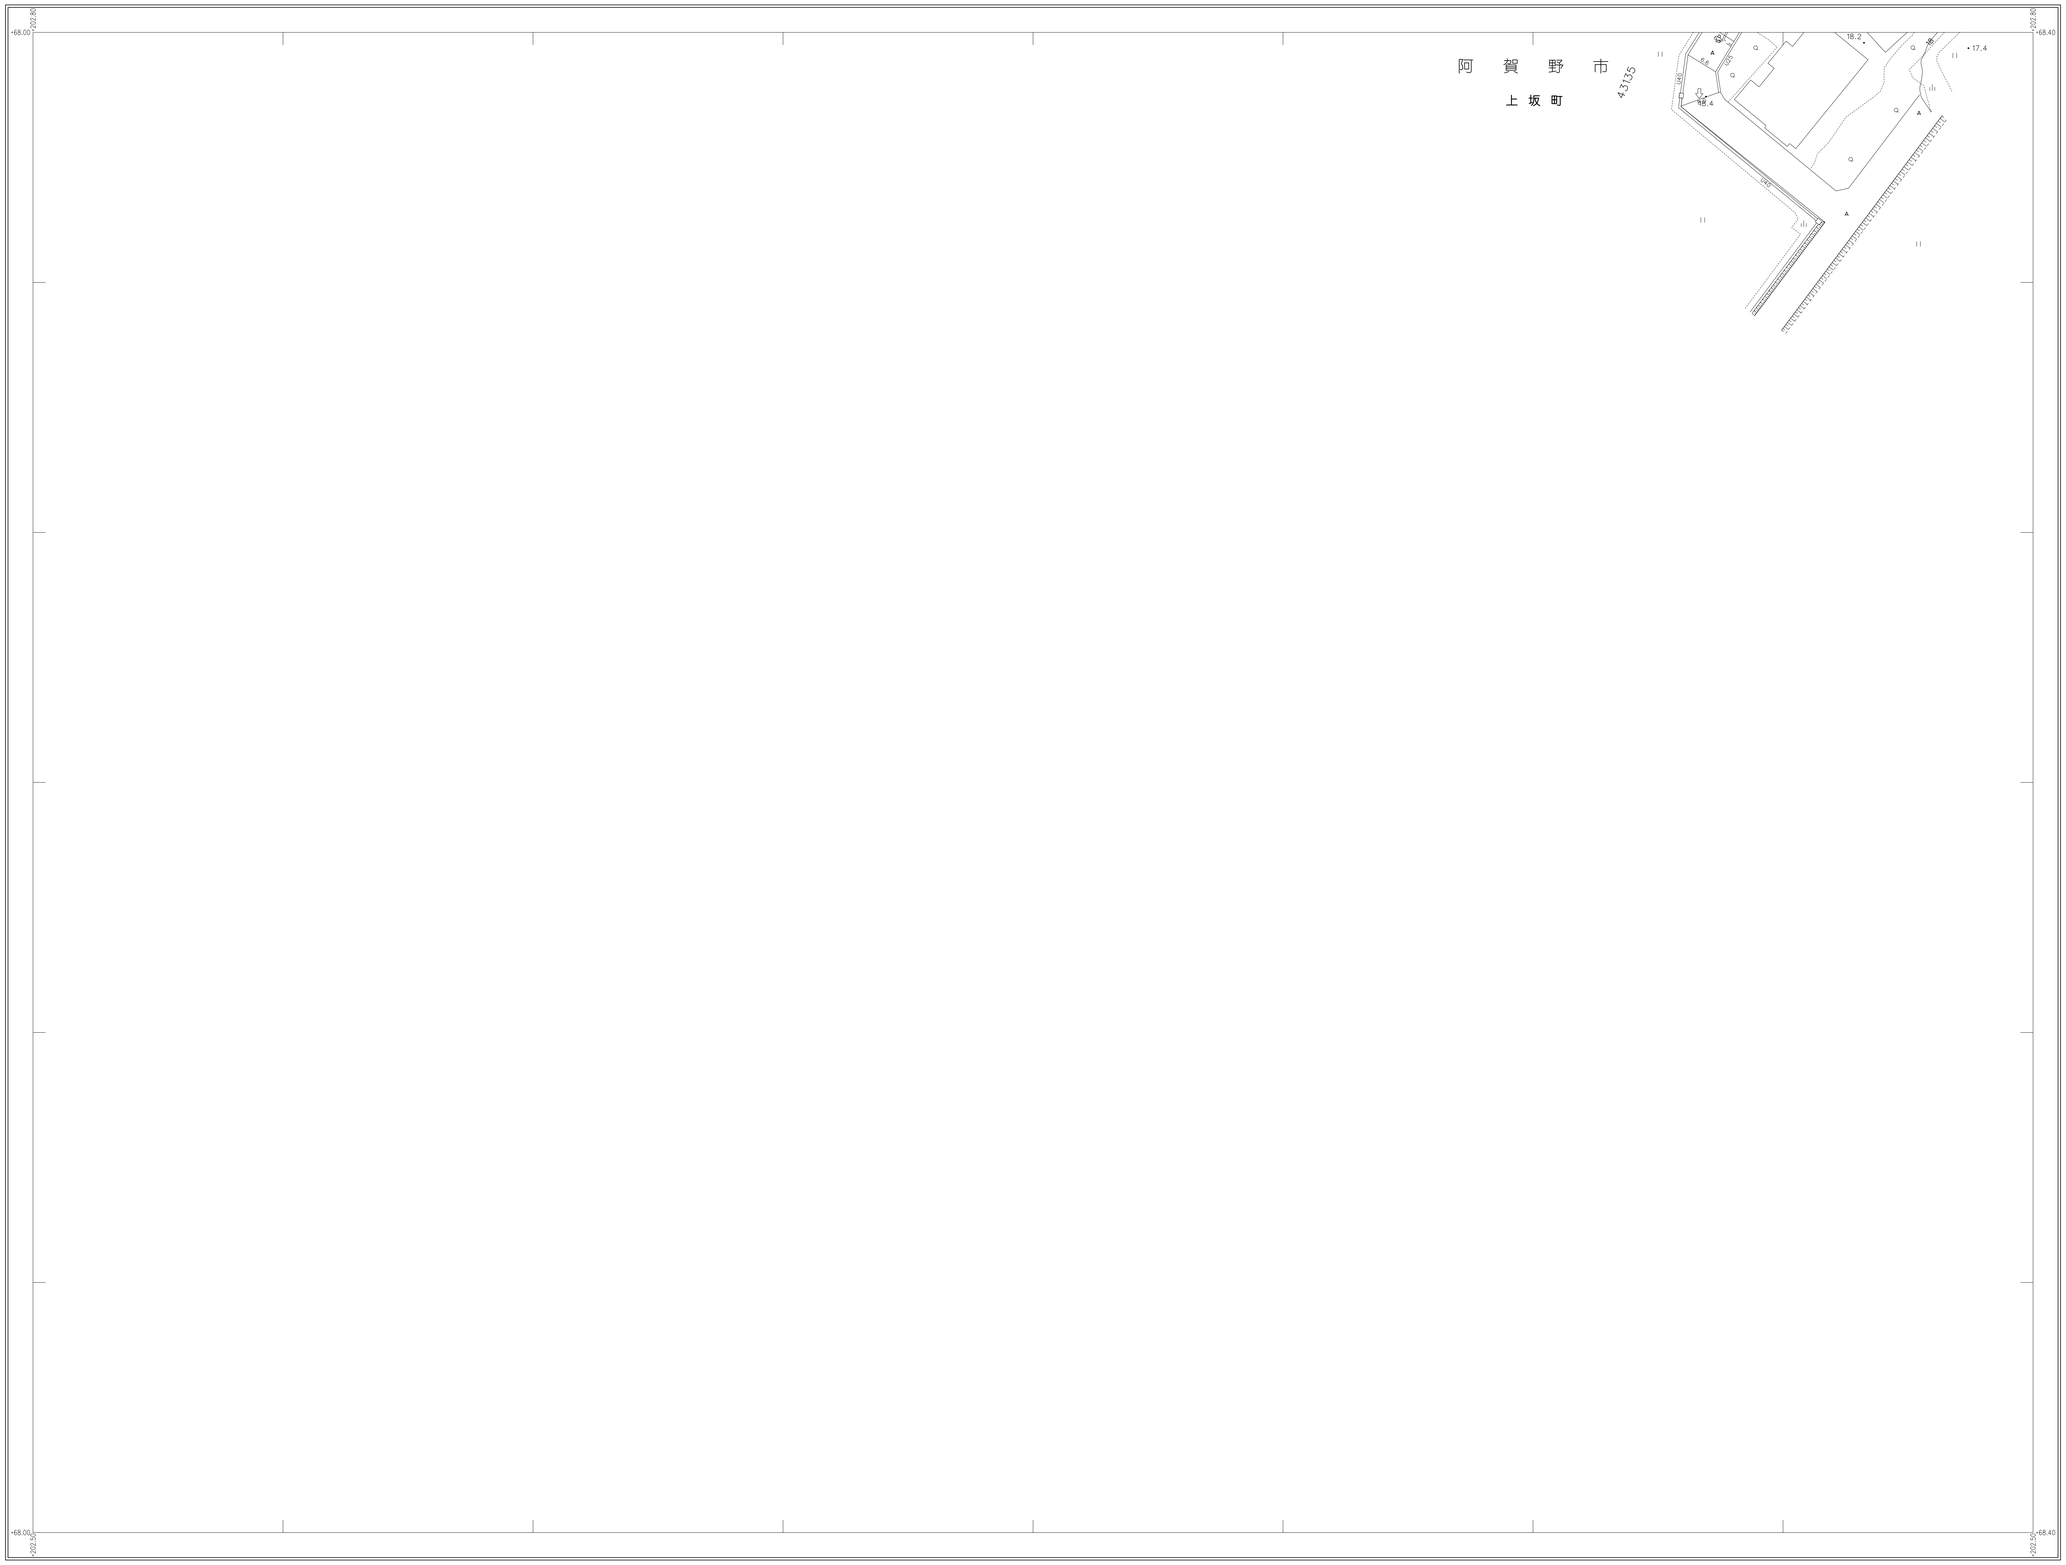

	40-16	
	40-21	

① ②	級 数
135	路線番号
	路線起点
	路線終点
	路線接続
R=182.0 L=182.0	曲線半径
i=8.0%	縦断勾配
7.50	実測幅員
7.5	図上測定幅員
3	計算区番号
W=5.00 L=100.0	橋梁・路切
	トンネル
18-1	図・整理番号
Sg	鋼橋
Cb	コンクリート橋
Pb	PSコンクリート橋
Wb	木橋
—	一般橋

阿賀野市

株式会社アカノ アイシステム オリオス 共同企業体調整

平成18年測量

撮影	平成17年	月
測図	平成18年	9月
現調	令和 5年	12月
補正	令和 7年	3月

座標系 第Ⅵ系
等高線間隔 1m

1:500

0 10 20 30 40 50 100m

図面番号	40-21
調製年月日	令和7年3月21日