図面番号 41-06

阿賀野市（笹神地区）道路台帳平面図

（道路台帳）

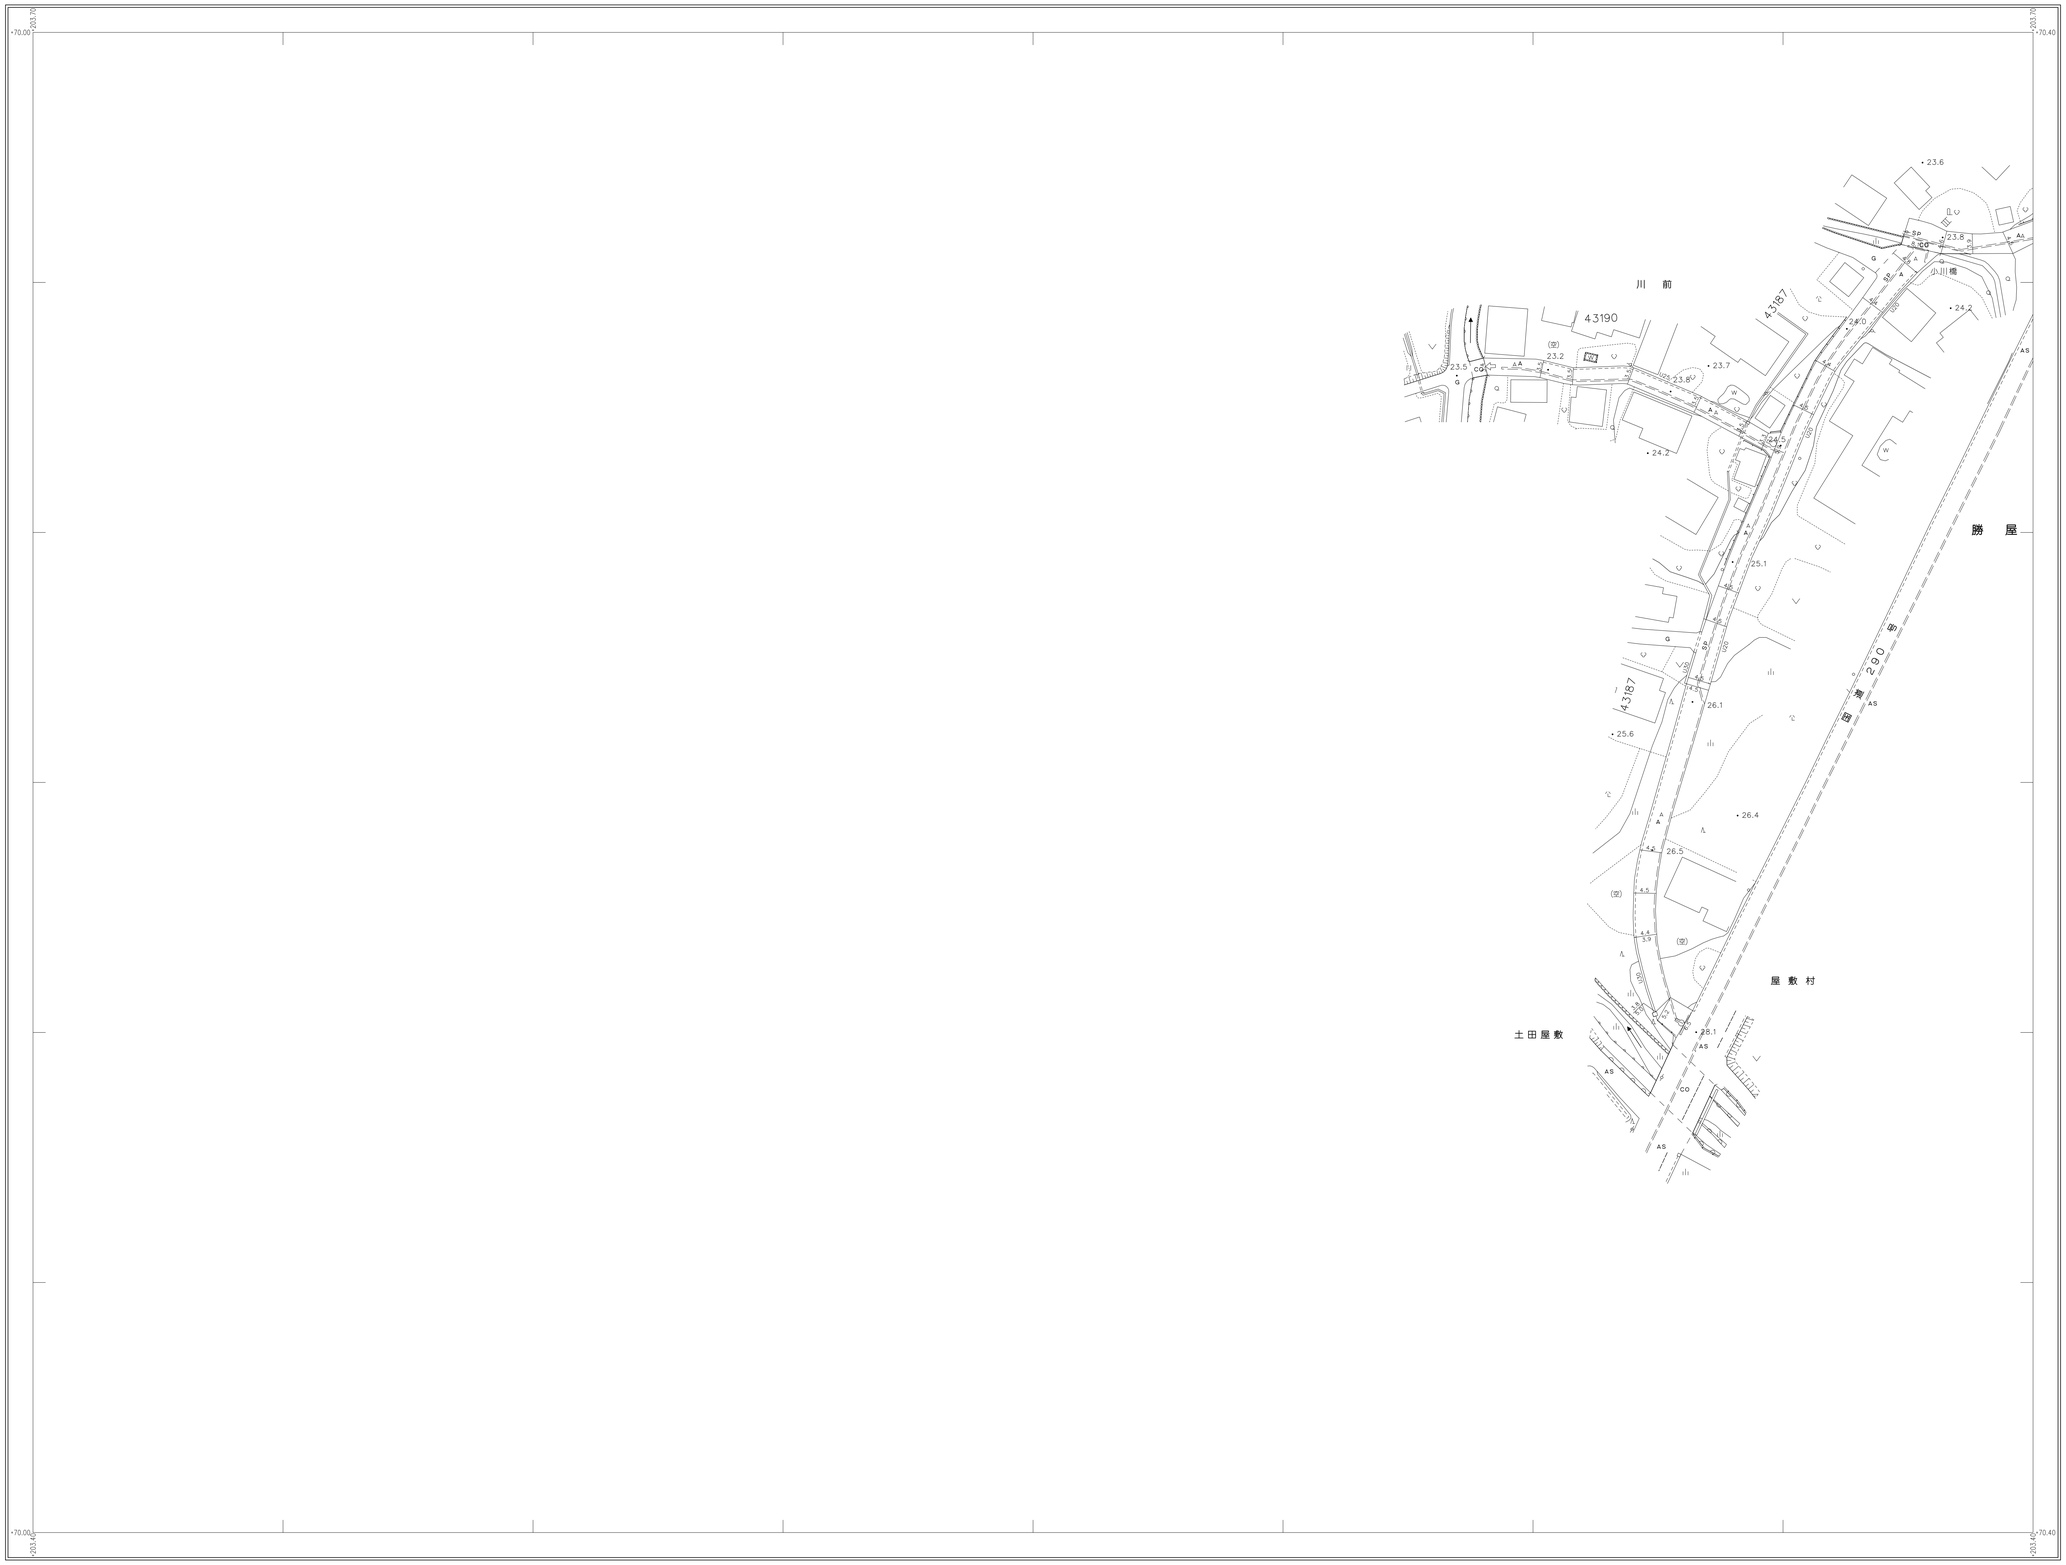

		41-02
	41-06	41-07
	41-11	41-12

阿賀野市

①②級	数
135 路線	番号
路線	起点
路線	終点
路線	接続
曲線	半径
縦断	勾配
実測	幅員
図上測定	幅員
計算区	番号
橋梁・路切	
トンネル	
18-1 同一	整理番号
Sg 調	橋
Cb コンクリート	橋
Pb PSコンクリート	橋
Wb 木	橋
一 橋	断

図面番号 41-06

調製年月日 令和７年３月２１日

平成１８年測量

撮影 平成１７年 月
測図 平成１８年 ９月
調製 令和 ５年１２月
補正 令和 ７年 ３月

座標系 第Ⅵ系
等高線間隔 １m

1:500

0 10 20 30 40 50 100m

株式会社アカノアイシステム オルス 共同企業体調整