図面番号 46-13

# 阿賀野市（京ヶ瀬地区）道路台帳平面図

（道路台帳）

| | | |
|---|---|---|
| 46-07 | 46-08 | 46-09 |
| 46-12 | 46-13 | 46-14 |
| 46-17 | 46-18 | 46-19 |

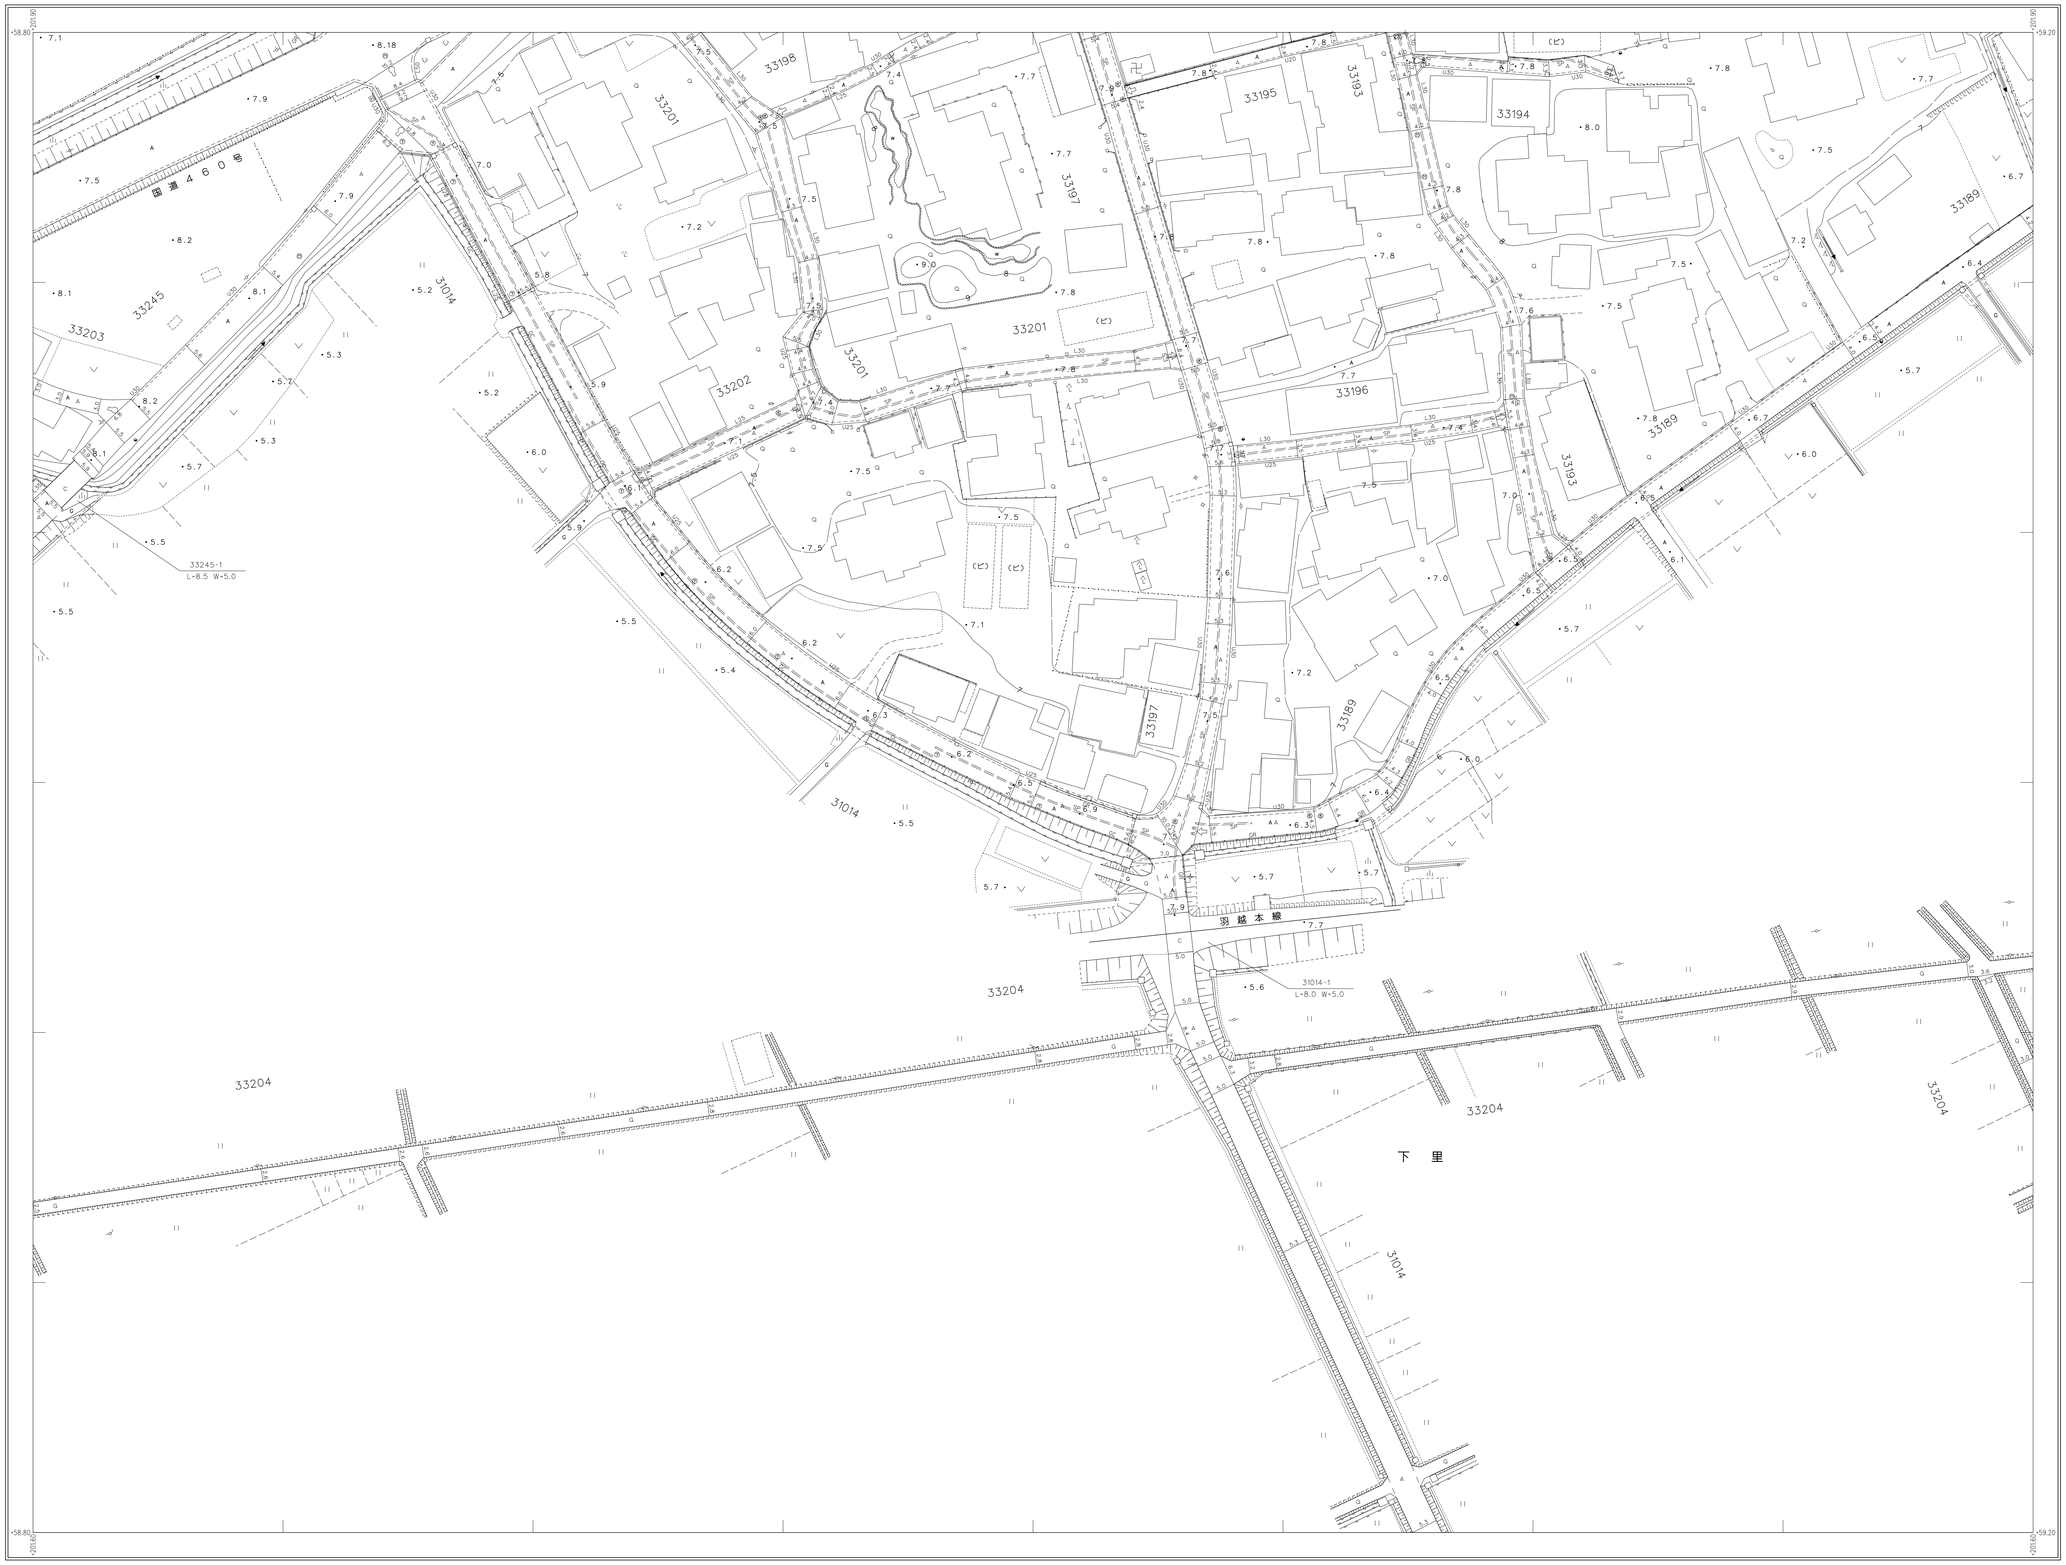

| | | |
|---|---|---|
| 阿賀野市 | 級 | 数 |
| | 135 路線番号 | |
| | 路線起点 | |
| | 路線終点 | |
| | 路線接続 | |
| | 曲線半径 | |
| | 縦断勾配 | |
| | 実測幅員 | |
| | 図上測定幅員 | |
| | 計算区番号 | |
| | 橋梁・路切 | |
| | トンネル | |
| | 18-1 図、整理番号 | |
| | Sg 鋼橋 | |
| | Co コンクリート橋 | |
| | Pb PSコンクリート橋 | |
| | Wo 木橋 | |
| | 橋脚 | |

平成18年測量

| | | |
|---|---|---|
| 撮影 | 平成17年 | 月 |
| 製図 | 平成18年 | 9月 |
| 現調 | 令和 5年 | 12月 |
| 補正 | 令和 7年 | 3月 |

座標系 第Ⅵ系
等高線間隔 1m

1:500

0 10 20 30 40 50 100m

| | |
|---|---|
| 図面番号 | 46-13 |
| 調製年月日 | 令和7年3月21日 |

製図 ブカノアイシステム・オリエス 共同企業体調整