図面番号 46-24

阿賀野市（京ケ瀬地区）道路台帳平面図

（道路台帳）

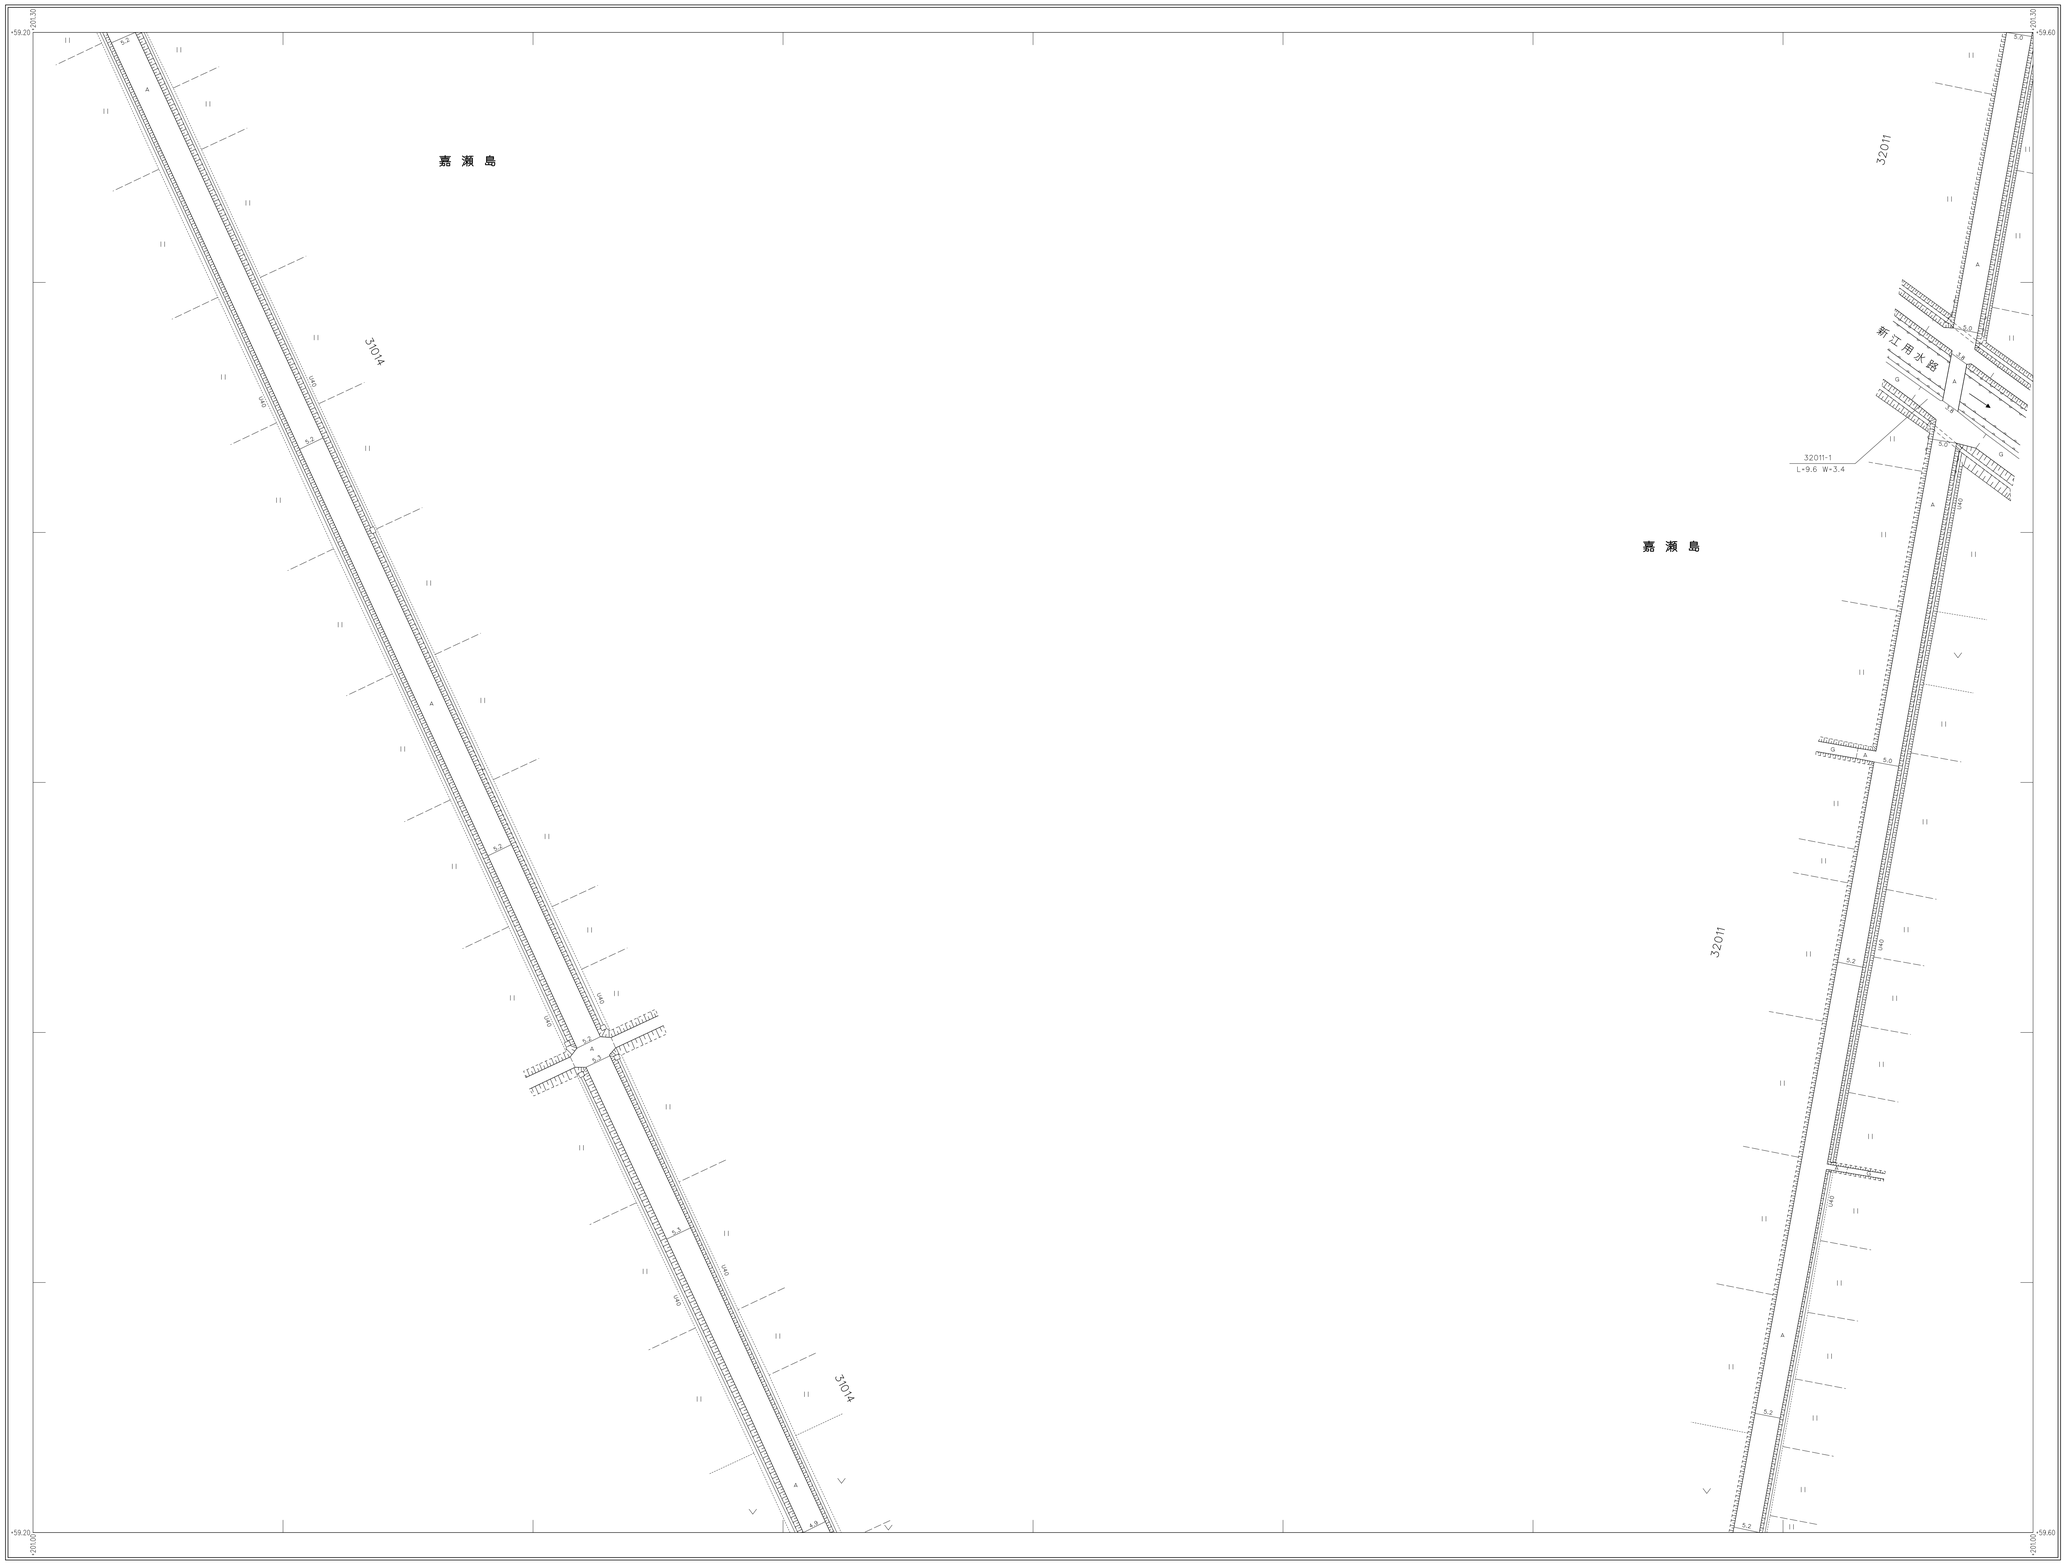

46-18	46-19	46-20
46-23	46-24	46-25
57-03	57-04	57-05

阿賀野市

①②級	数
135 路線番号	
路線起点	
路線終点	
路線接続	
曲線半径	
縦断勾配	
実測幅員	
図上測定幅員	
計算区間番号	
橋梁・踏切	
トンネル	
18-1 図面整理番号	
Sg 鋼橋	
Cb コンクリート橋	
Pb PSコンクリート橋	
Wo 木橋	
一方通行	

平成18年測量

撮影	平成17年	月
測図	平成18年	9月
調査	令和 5年	12月
補正	令和 7年	3月

座標系 第Ⅵ系
等高線間隔 1m

1:500

0 10 20 30 40 50 100m

図面番号	46-24
調製年月日	令和7年3月21日

株式会社アイ・システム オリエス 共同企業体調整