図面番号 47-03

阿賀野市（京ケ瀬地区）道路台帳平面図

（道路台帳）

36-22	36-23	36-24
47-02	47-03	47-04
47-07	47-08	47-09

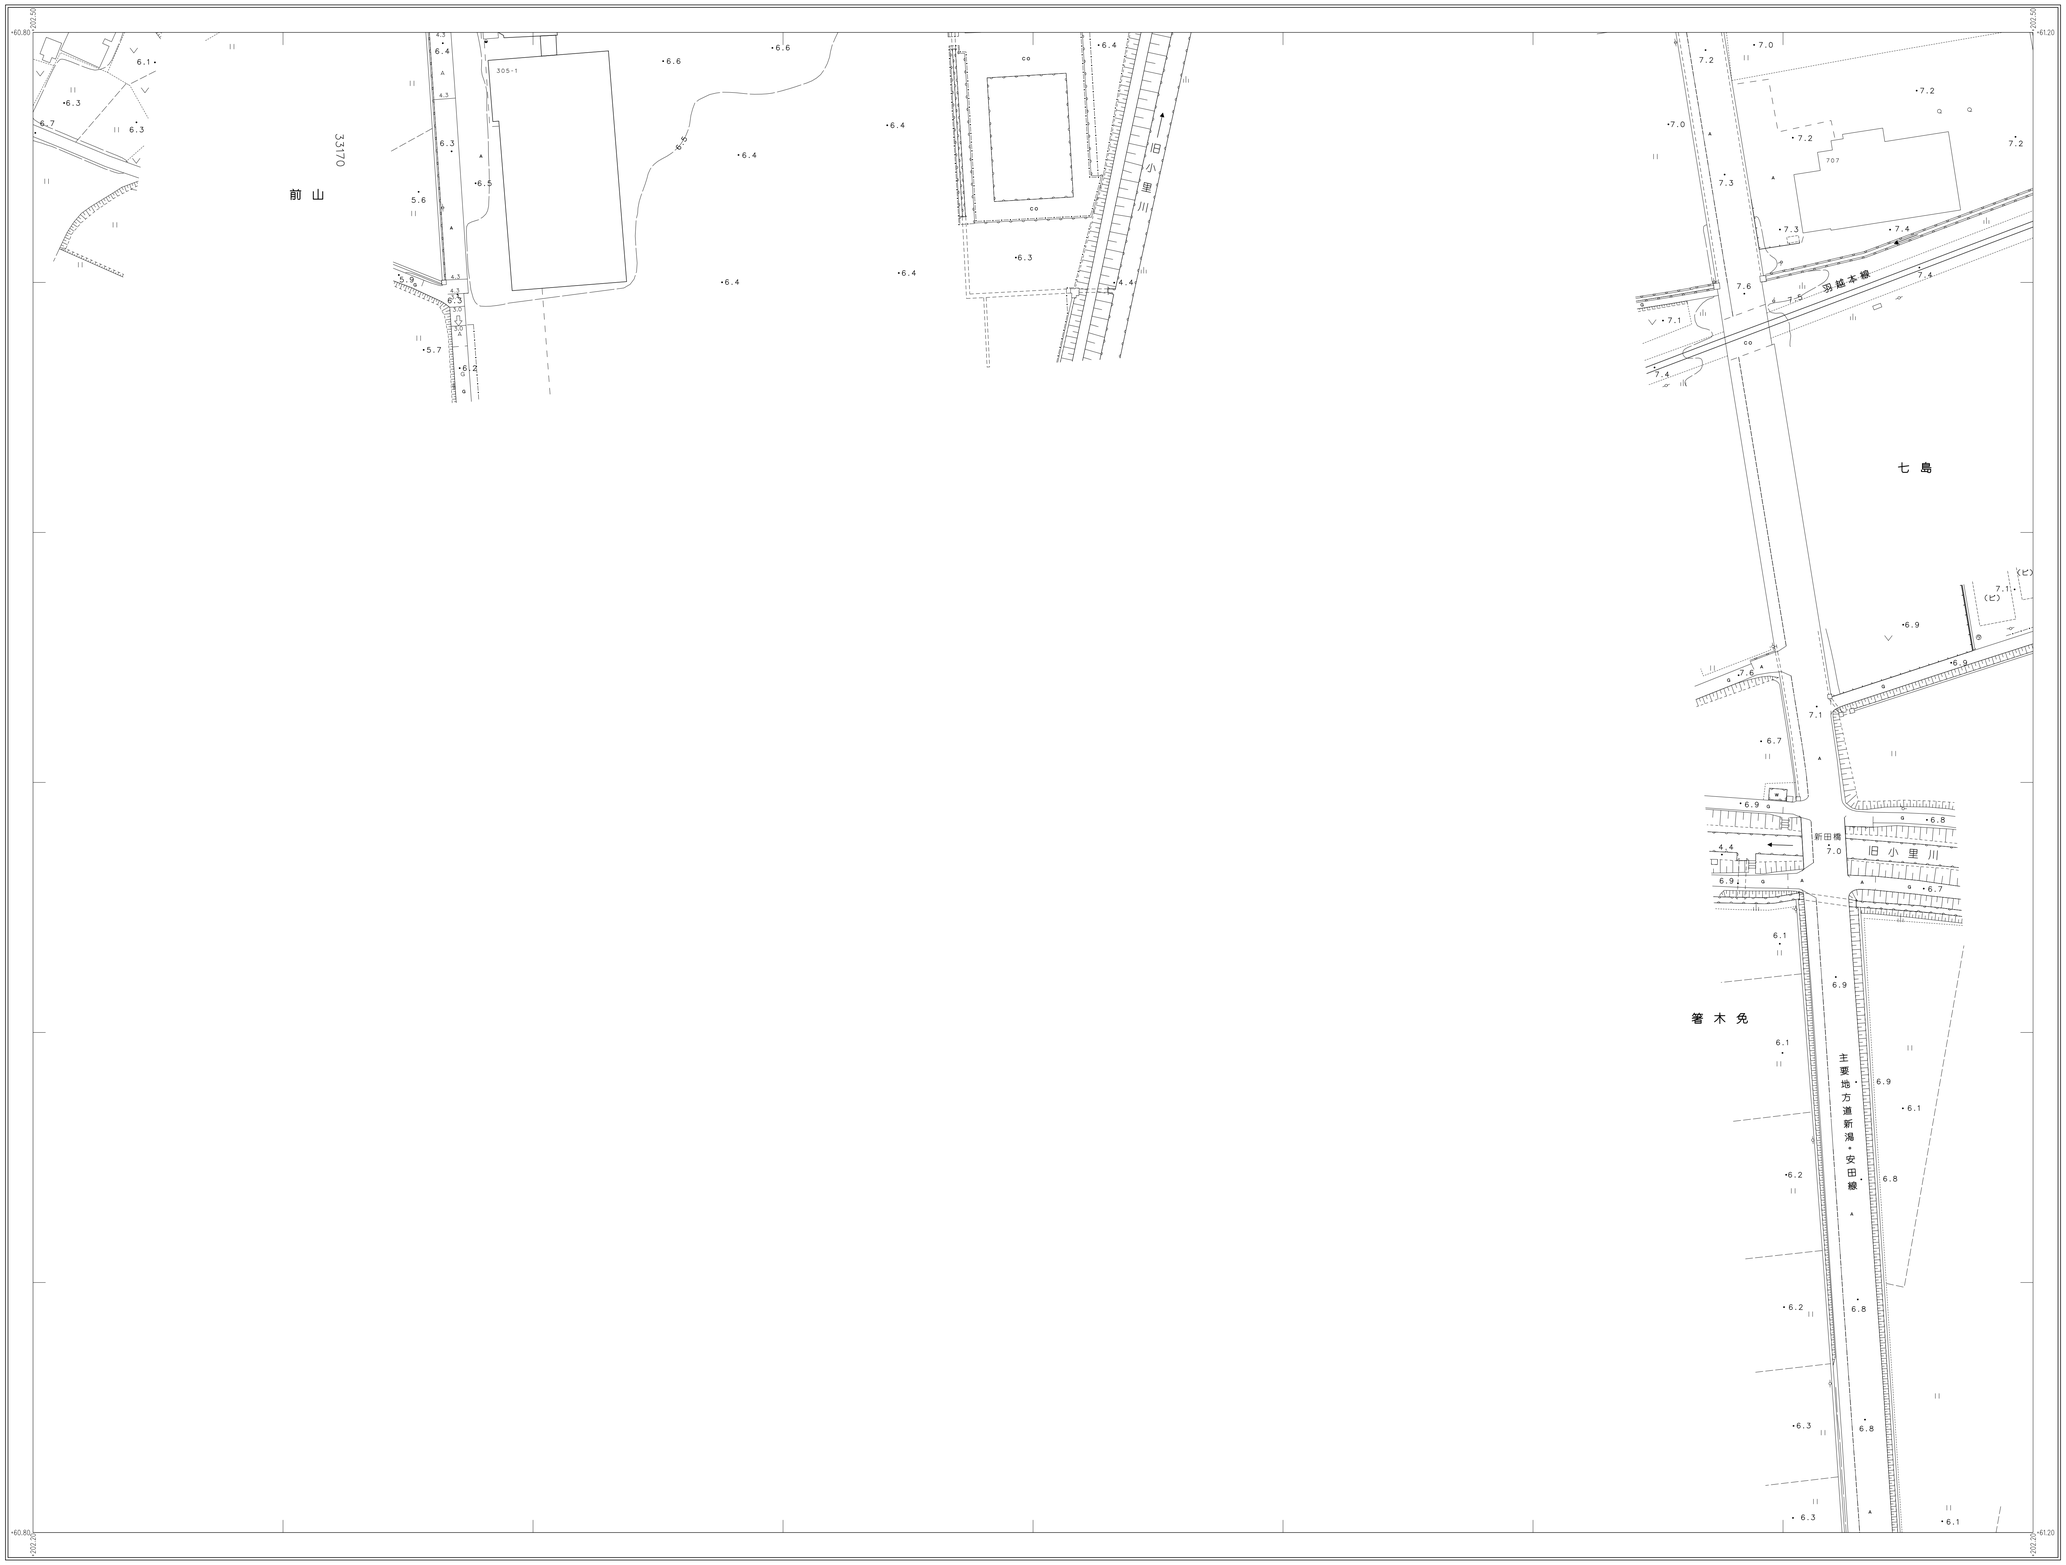

記号

阿賀野市

135	路線番号
	路線起点
	路線終点
	路線接続
R=70	曲線半径
i=6.0	縦断勾配
1:50	実測幅員
7.5	図上測定幅員
7.5	計算区番号
7.5	橋梁・路切
W=5.00 B=17.00	トンネル
18-1	同一整理番号
Sg	橋
Cb	コンクリート橋
Pb	PSコンクリート橋
Wb	木橋
	橋

平成18年測量

撮影 平成17年 月
測図 平成18年 9月
現調 令和 5年12月
補正 令和 7年 3月

座標系 第Ⅶ系
等高線間隔 1m

1:500

0 10 20 30 40 50 100m

図面番号	47-03
調製年月日	令和7年3月21日

㈱ブカノ アイシステム・オリエス 共同企業体調整