
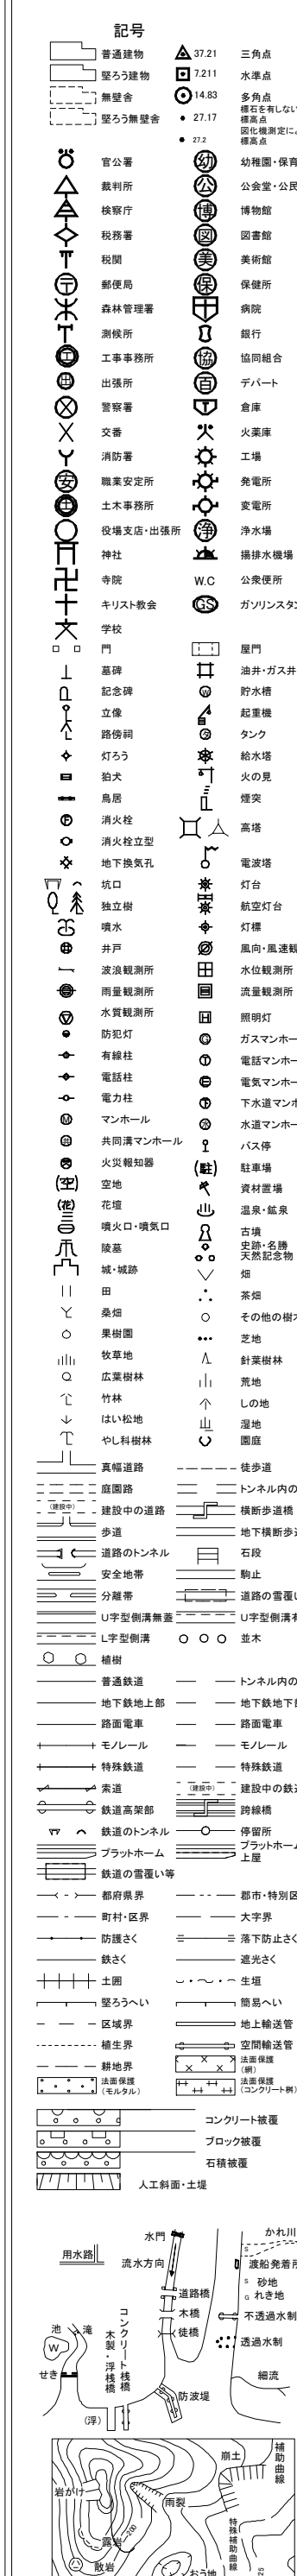


(道路台帳)

	47-10	
	47-15	48-11
		48-16

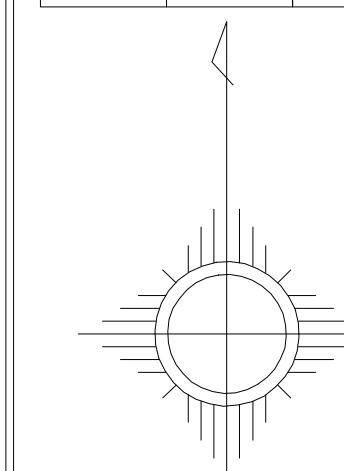

阿	◇◇	級数
	136	路線番号
	→	路線起点
	⇐	路線終点
	⇔	路線接続
賀		曲線半径
		断面寸配
		実測幅員
		測定上定幅員
野		計算区番号
		橋梁・梁切
		トンネル
市	16-1	間、整理番号
	2g	鋼橋
	3	コンクリート橋
	PS	PSコンクリート橋
	Wo	木橋
	—	橋脚


株式会社
フカノアイシステム・オリス 共同企業体調製

平成18年測量

撮影	平成17年
測図	平成19年 9月
現調	令和 年 月
補正	令和 7年 3月

座標系 第四

1:500

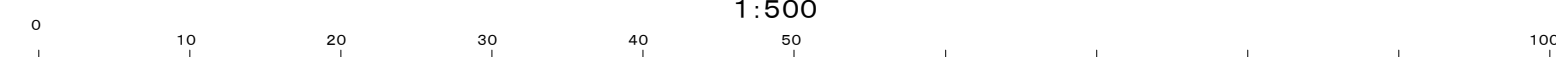

図面番号	47-15
調製年月日	令和 7年 3月 21日