図面番号 48-07

阿賀野市（京ケ瀬地区）道路台帳平面図

（道路台帳）

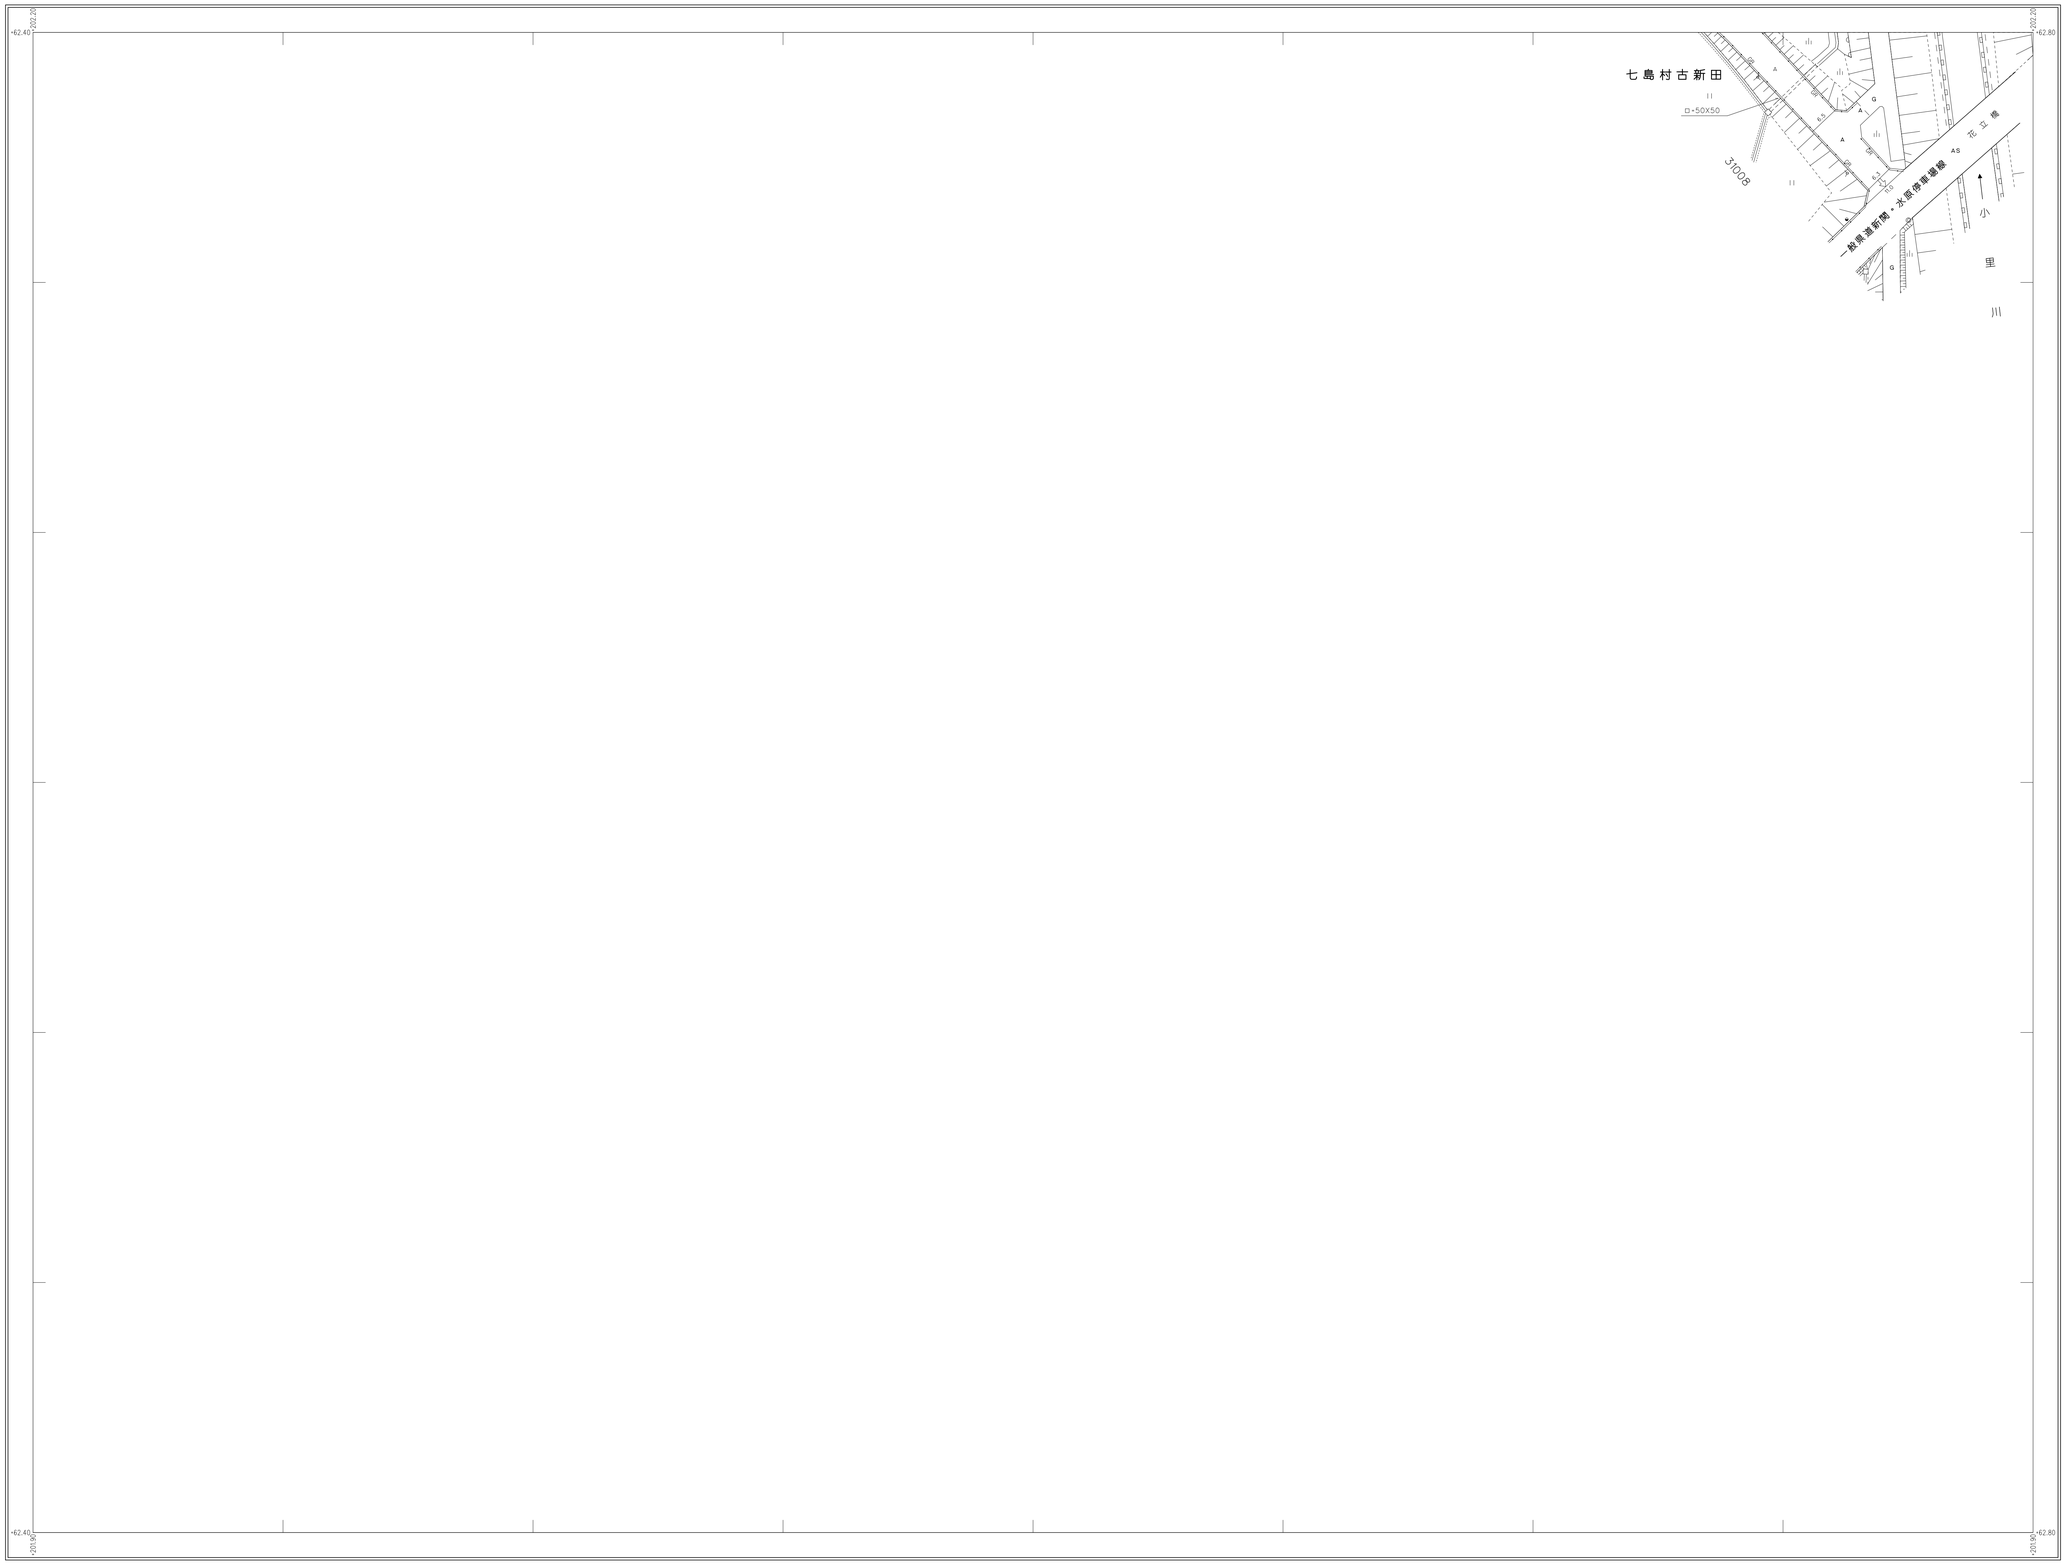

48-01	48-02	
48-06	48-07	

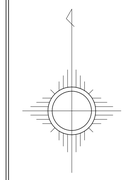

阿賀野市	① ② 級	数	
	135 路線番号		
	路線起点		
	路線終点		
	路線接続		
	R=382 L=101.7 曲線半径		
	i=-8.0% 縦断勾配		
	7.50 実測幅員		
	7.5 図上測定幅員		
	3 計算区間番号		
	W=5.00 L=20.0 橋梁・路切		
	トンネル		
	18-1 同一整理番号		
	Sg 鋼橋		
	Cb コンクリート橋		
	Pb PSコンクリート橋		
	Wb 木橋		
	一般橋		

平成１８年測量

撮影　平成１７年　月
測図　平成１８年　９月
現調　令和　５年１２月
補正　令和　７年　３月

座標系　第Ⅵ系
等高線間隔　1m

1:500

0 10 20 30 40 50 100m

図面番号	48-07
調製年月日	令和7年3月21日

株式会社アカノ アイシステム・オリオス 共同企業体調整