


(道路台帳)

|       |       |       |
|-------|-------|-------|
| 47-15 | 48-11 | 48-12 |
|       | 48-16 | 48-17 |
|       |       | 48-22 |

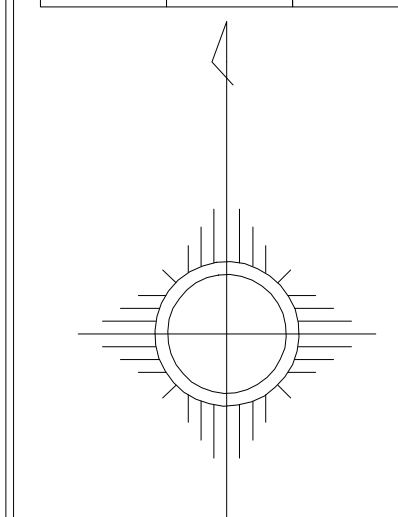

- [illegible]

- |   |     |           |
|---|-----|-----------|
| 阿 |     | 級数        |
|   | 135 | 路線番号      |
|   |     | 路線起点      |
|   |     | 路線終点      |
|   |     | 路線接続      |
|   |     | 曲線半径      |
|   |     | 緩和勾配      |
|   | 賀   |           |
|   |     | 図上測定幅員    |
|   |     | 計区番号      |
|   |     | 橋梁・道切     |
|   |     | トンネル      |
|   |     |           |
| 野 | B-1 | 同、整理番号    |
|   |     | 鋼鉄        |
|   |     | コンクリート橋   |
|   |     | PSコンクリート橋 |
|   |     | 木橋        |
|   |     | 橋脚        |
|   | 市   |           |


株式会社  
ナカノアイシステム・オリス 共同企業体調製

平成18年測量

|    |          |
|----|----------|
| 撮影 | 平成17年    |
| 測図 | 平成19年 9月 |
| 現調 | 令和 年 月   |
| 補正 | 令和 7年 3月 |

座標系 第四

1:50

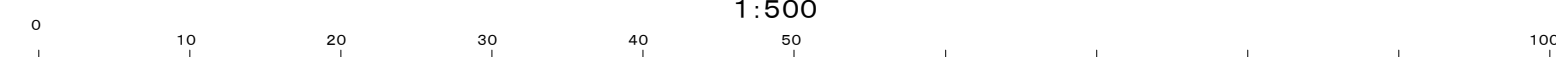

|      |       |
|------|-------|
| 図面番号 | 48-16 |
|------|-------|

|       |              |
|-------|--------------|
| 調製年月日 | 令和 7年 3月 21日 |
|-------|--------------|